


PLANTA DE ARQUITECTURA
ESCALA 1:50

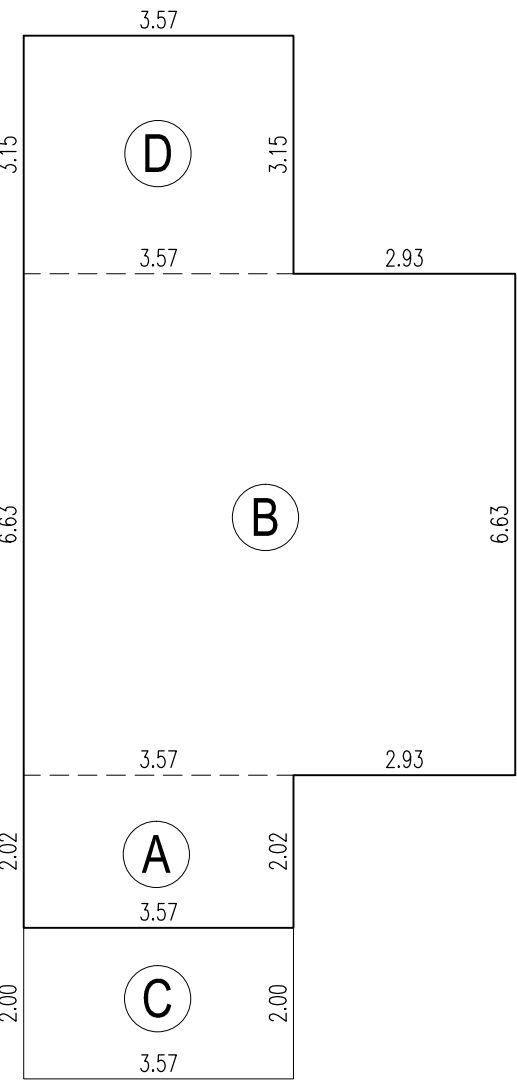


CUADRO DE SUPERFICIES VIVIENDA			
SUPERFICIE A	7.21 M2		
SUPERFICIE B	43.10 M2		
SUPERFICIE C (50% SUP.)	3.57 M2		
SUPERFICIE (A+B+C)	53.88 M2		
SUPERFICIE D (AMPLIACIÓN)	11.25 M2		
SUPERFICIE TOTAL (A+B+C+D)	65.13 M2		
SUPERFICIE TOTAL (x 33 VIVIENDAS)	2.149,29 M2		

SUPERFICIE ÚTIL A EDIFICAR	(m²)	(m2/PERSONA)	CARGA OCUPACIÓN
65,13 m²	20 (*)	3,257	


(*) SEGUN TABLA DE CARGA DE OCUPACIÓN, ARTICULO 4.2.4 O.G.U.C. PARA UNIDADES DE MAS DE 60m2 HASTA 140m2 (SUPERFICIE ÚTIL)




ELEVACIÓN FRONTAL PRINCIPAL
ESCALA 1:50

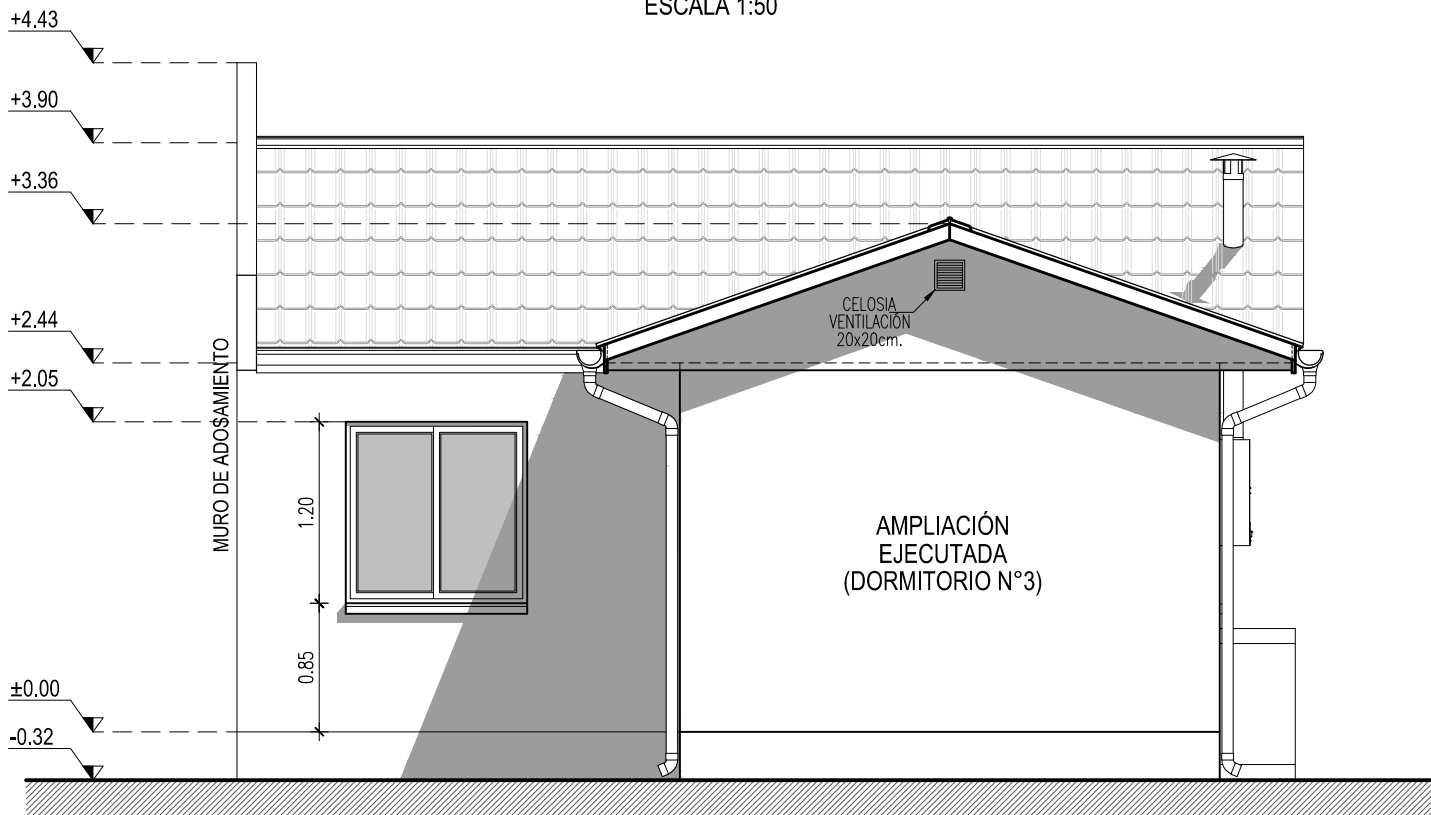


ELEVACIÓN POSTERIOR
ESCALA 1:50

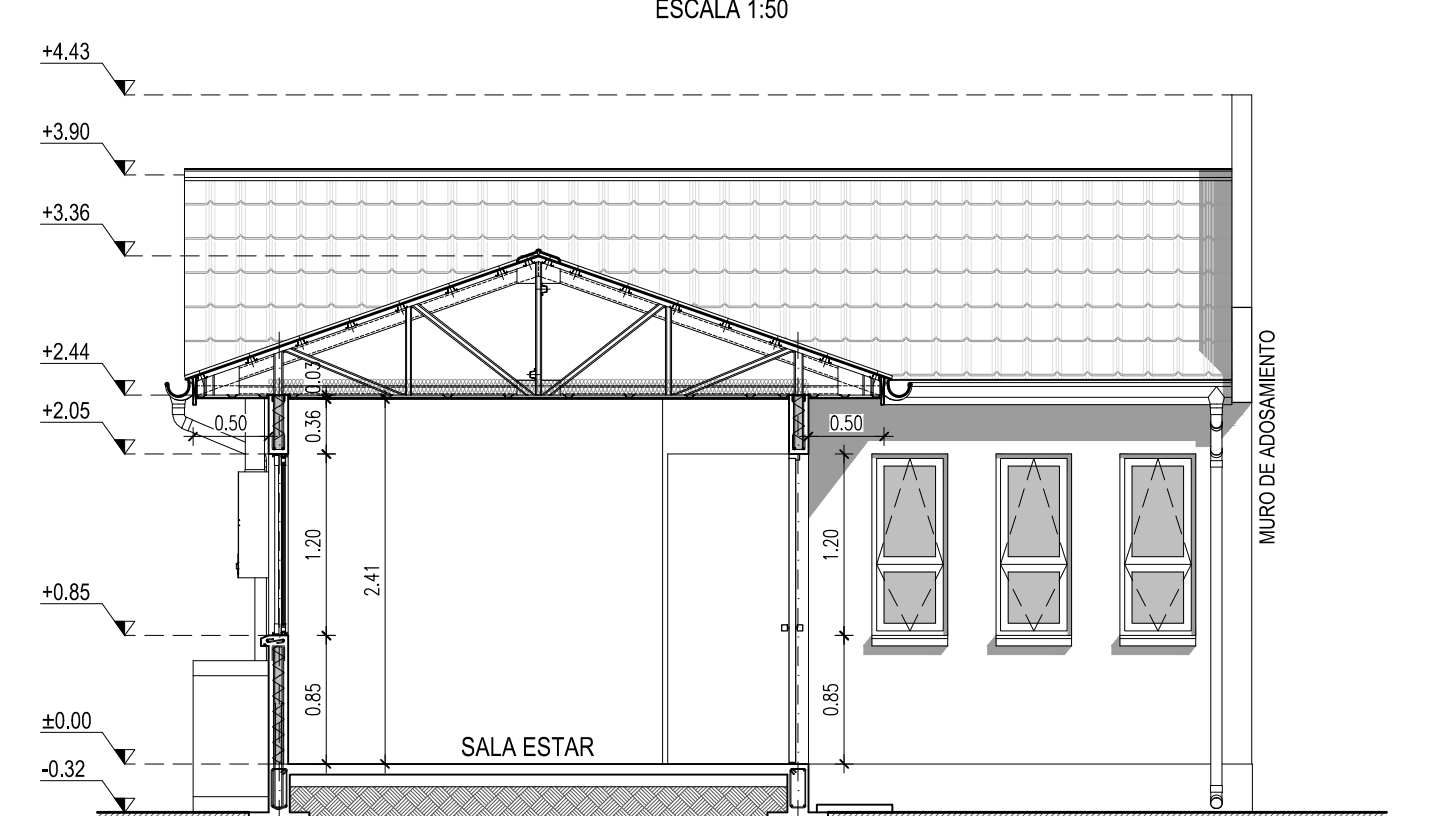


CORTE A-A'
ESCALA 1:50

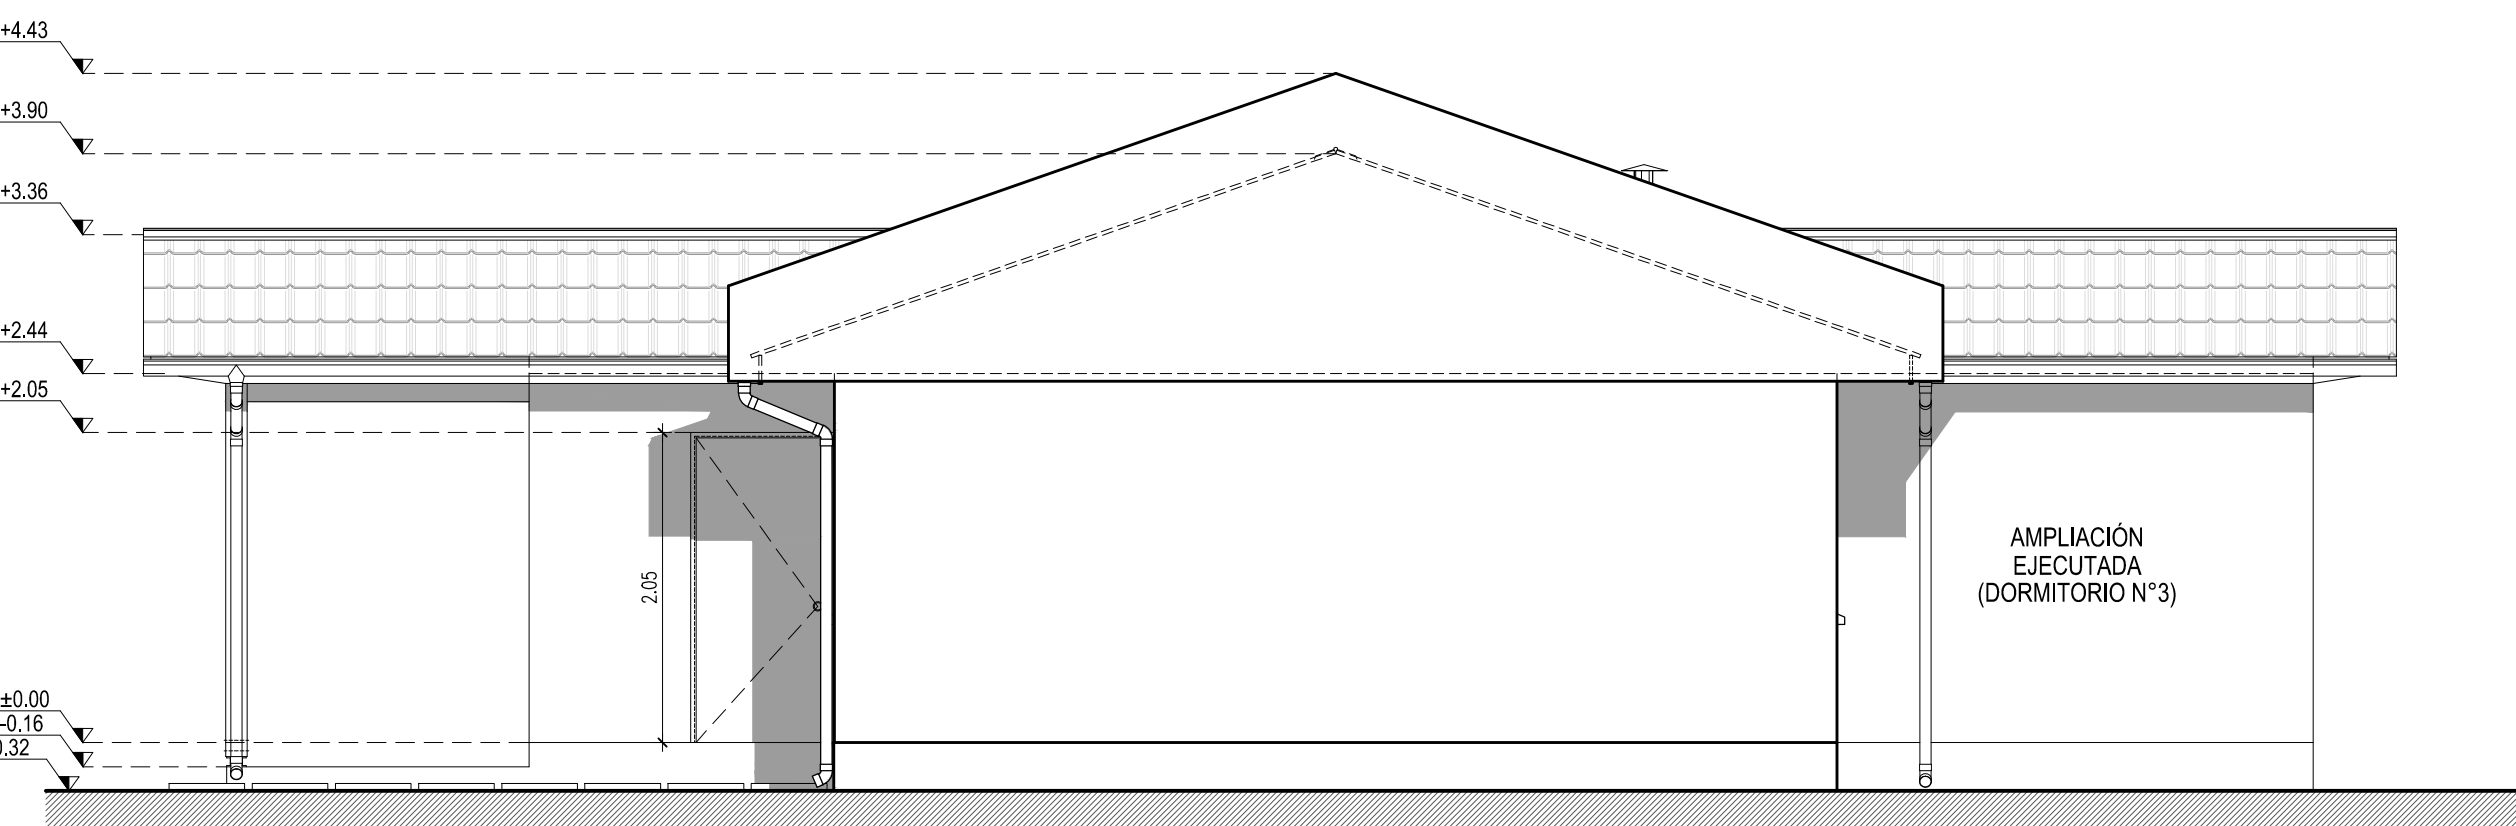


ELEVACIÓN LATERAL DERECHA
ESCALA 1:50

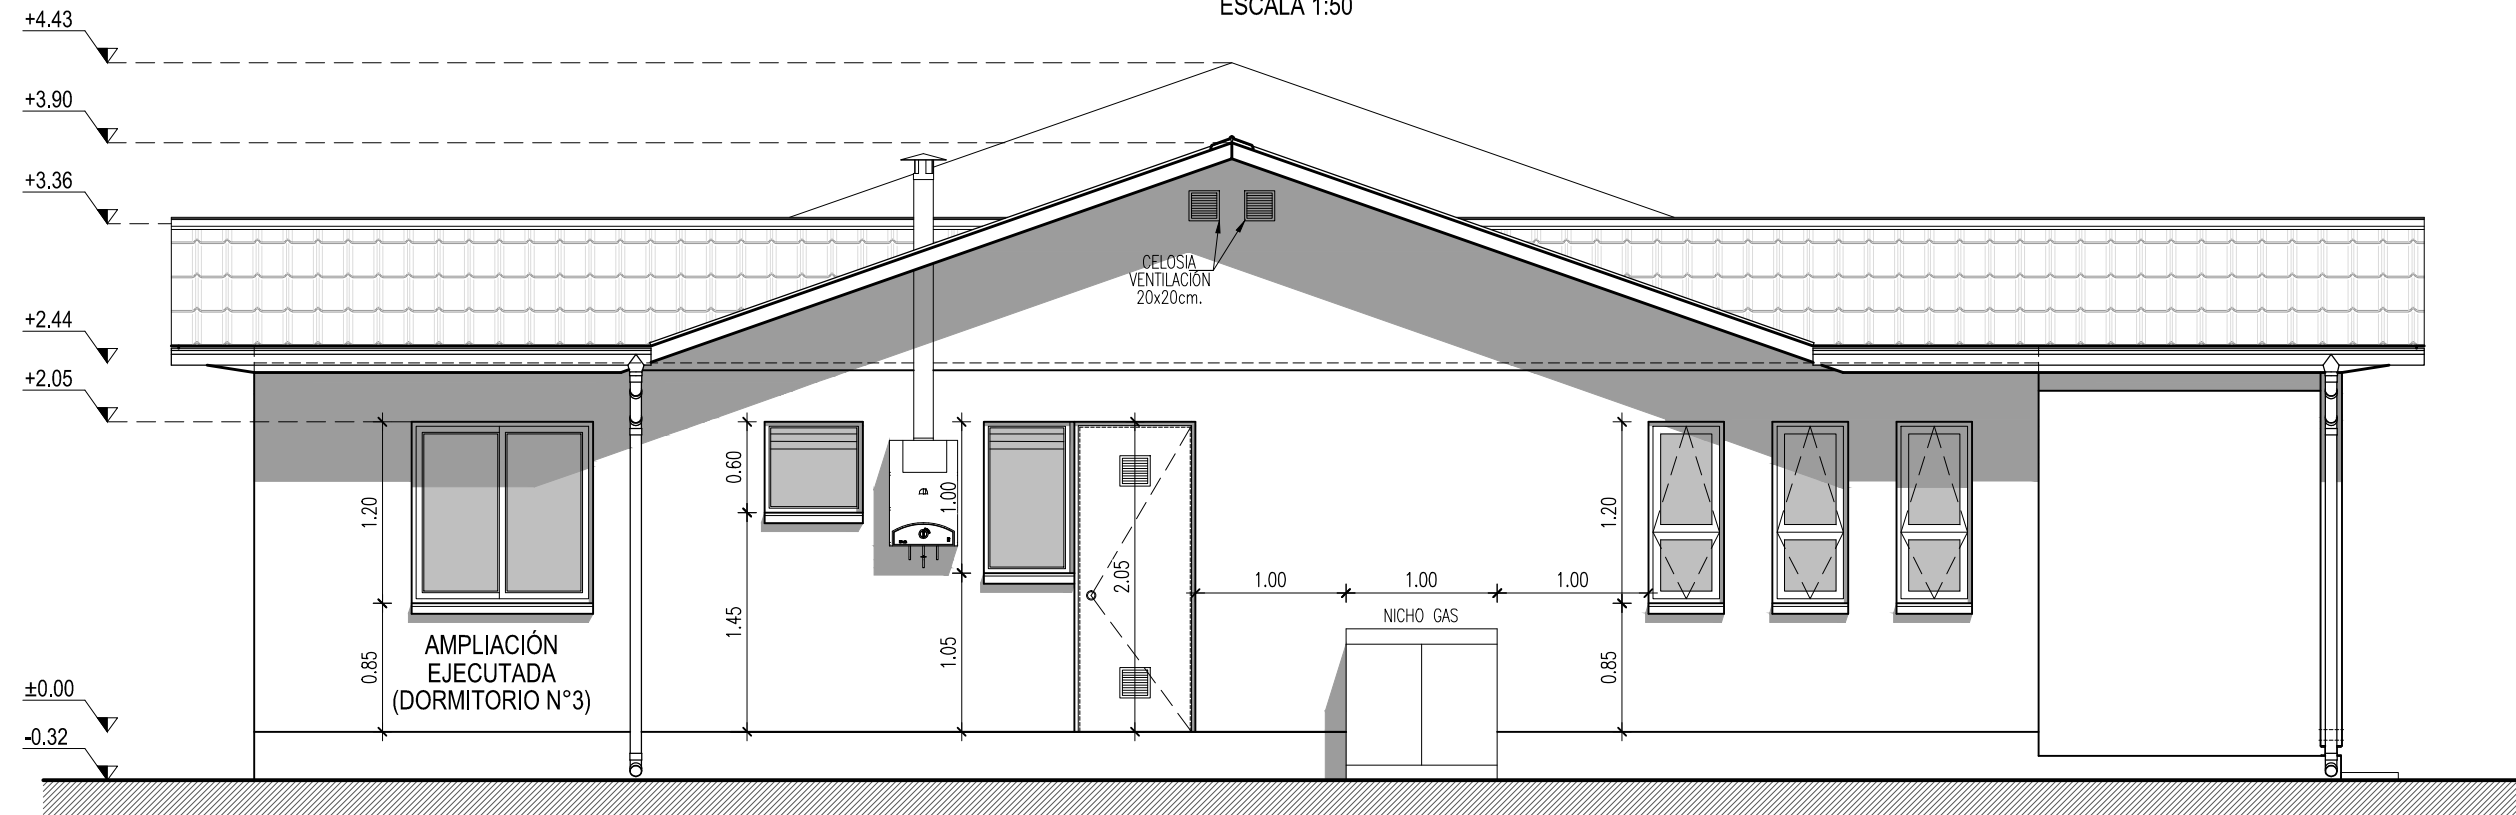


ELEVACIÓN LATERAL IZQUIERDA
ESCALA 1:50

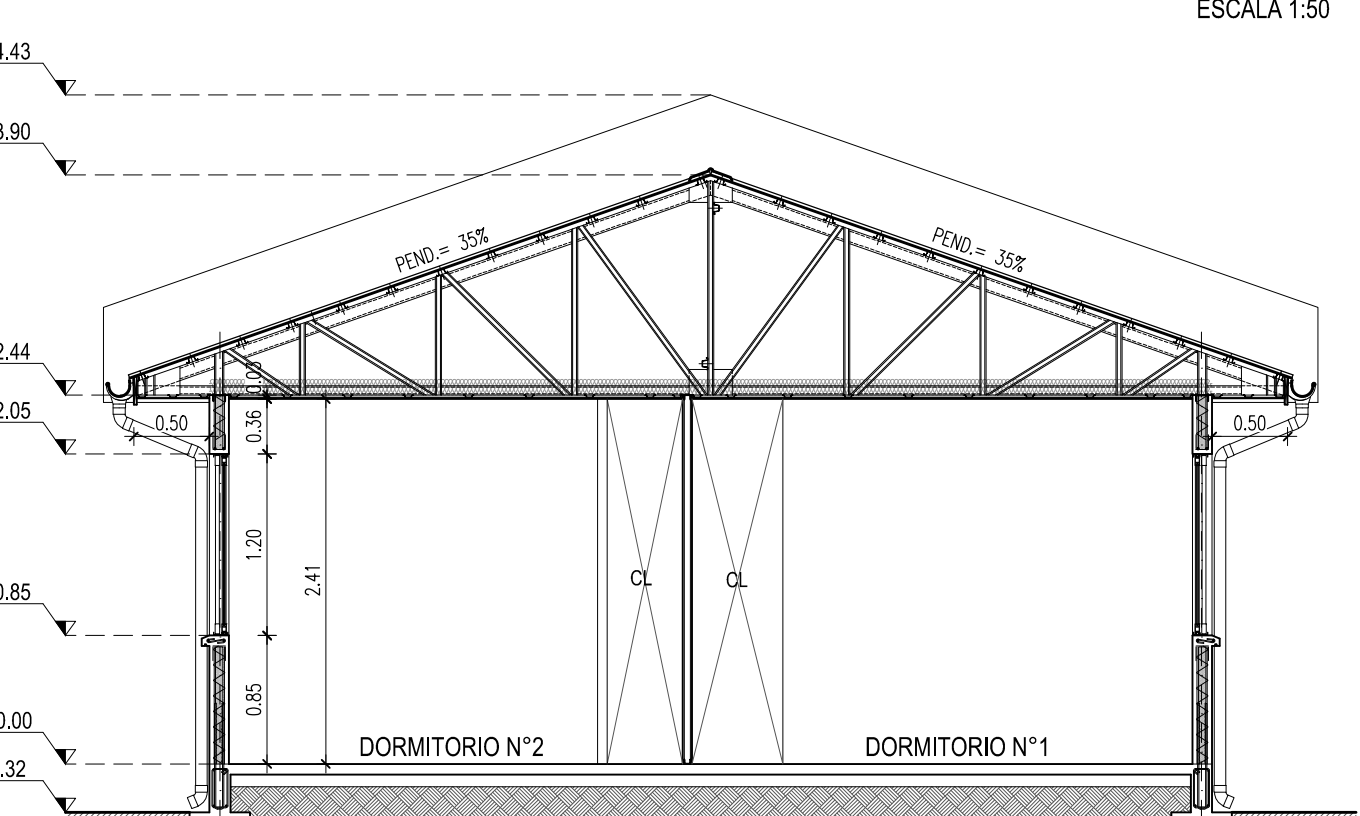


CORTE B-B'
ESCALA 1:50

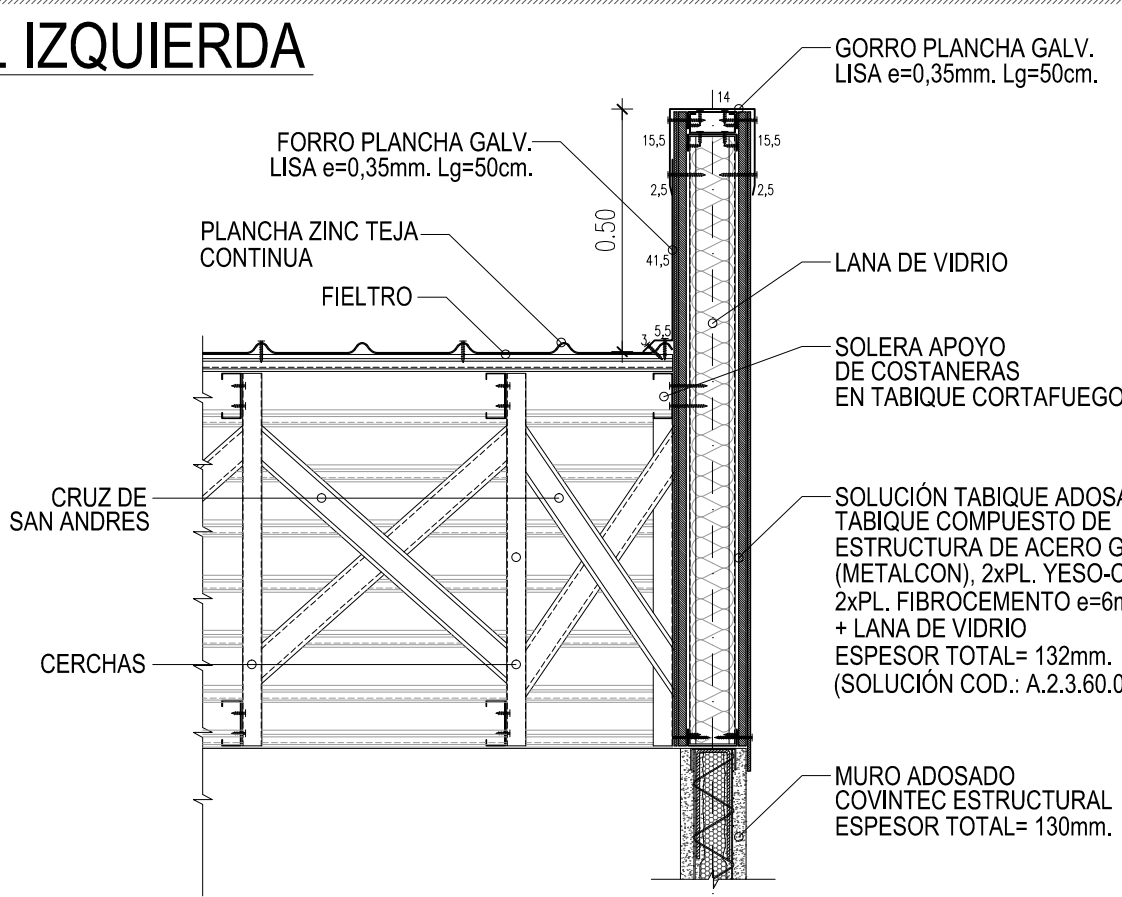


DET. SOLUCIÓN AGUAS LLUVIAS
MURO ADOSADO
ESCALA 1:15

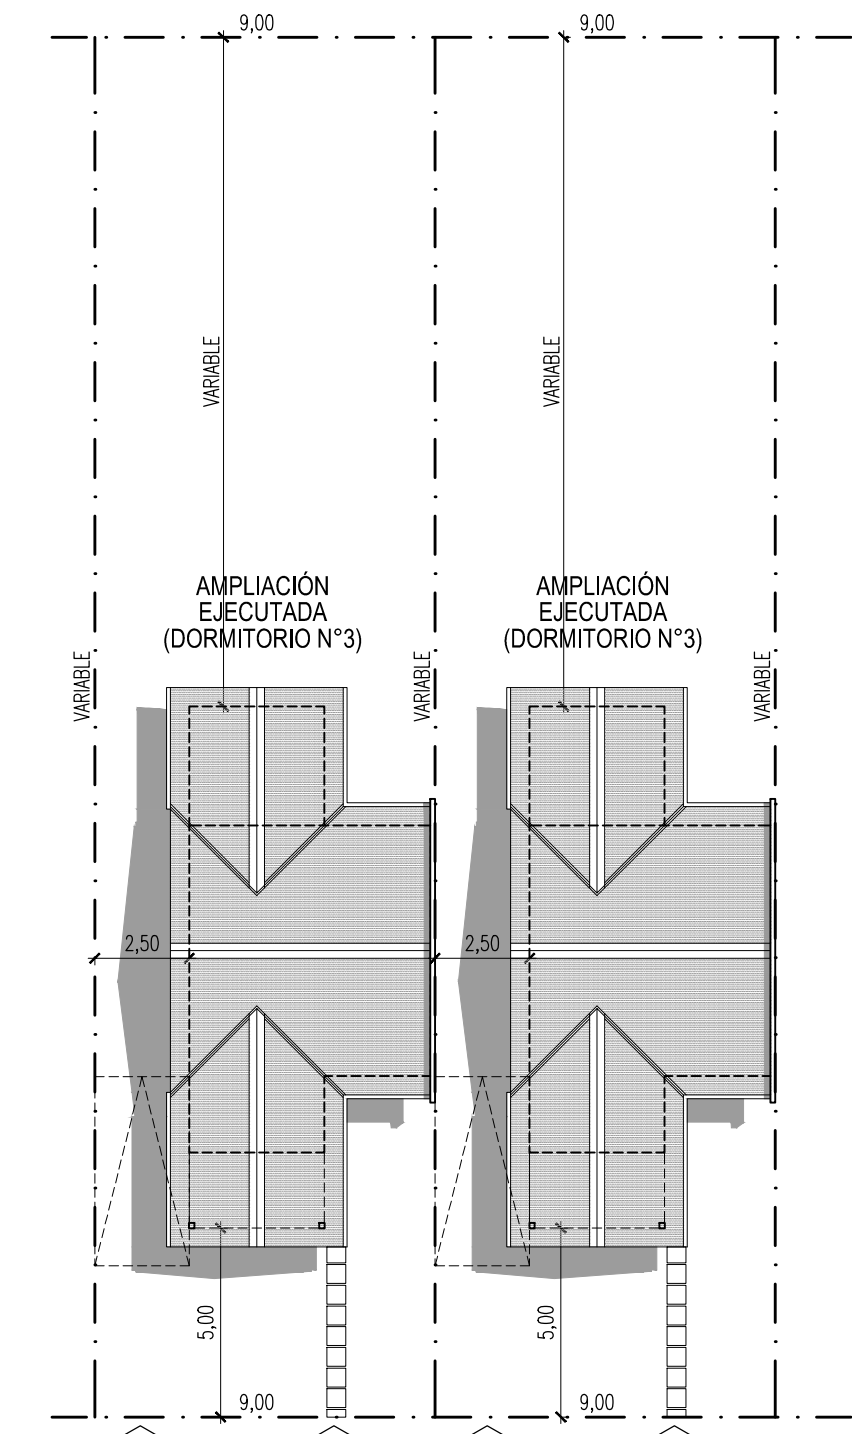


EMPLAZAMIENTO TIPO
ESCALA 1:200

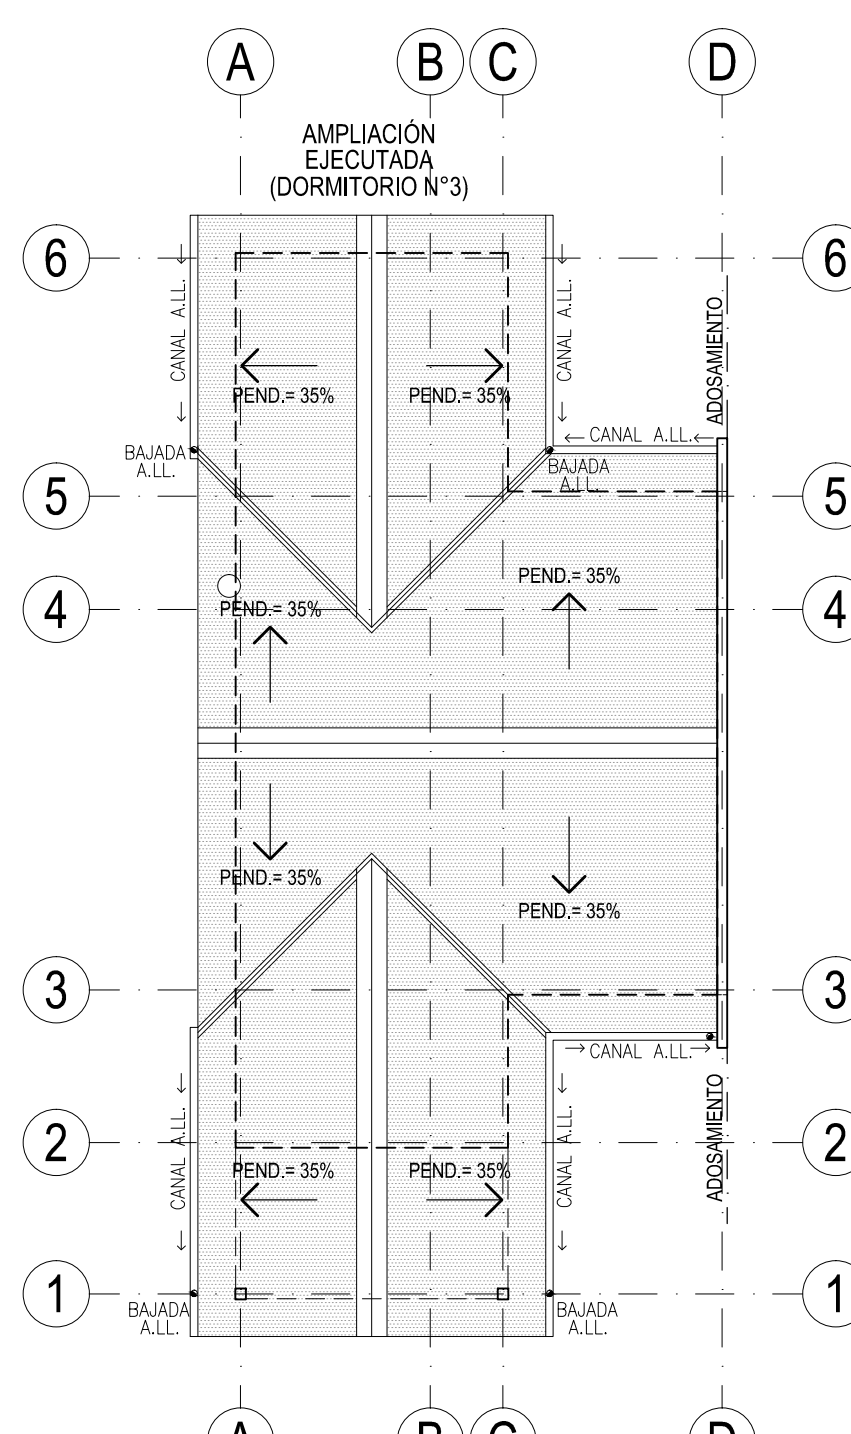

PLANTA SOLUCIÓN TECHUMBRE
ESCALA 1:100

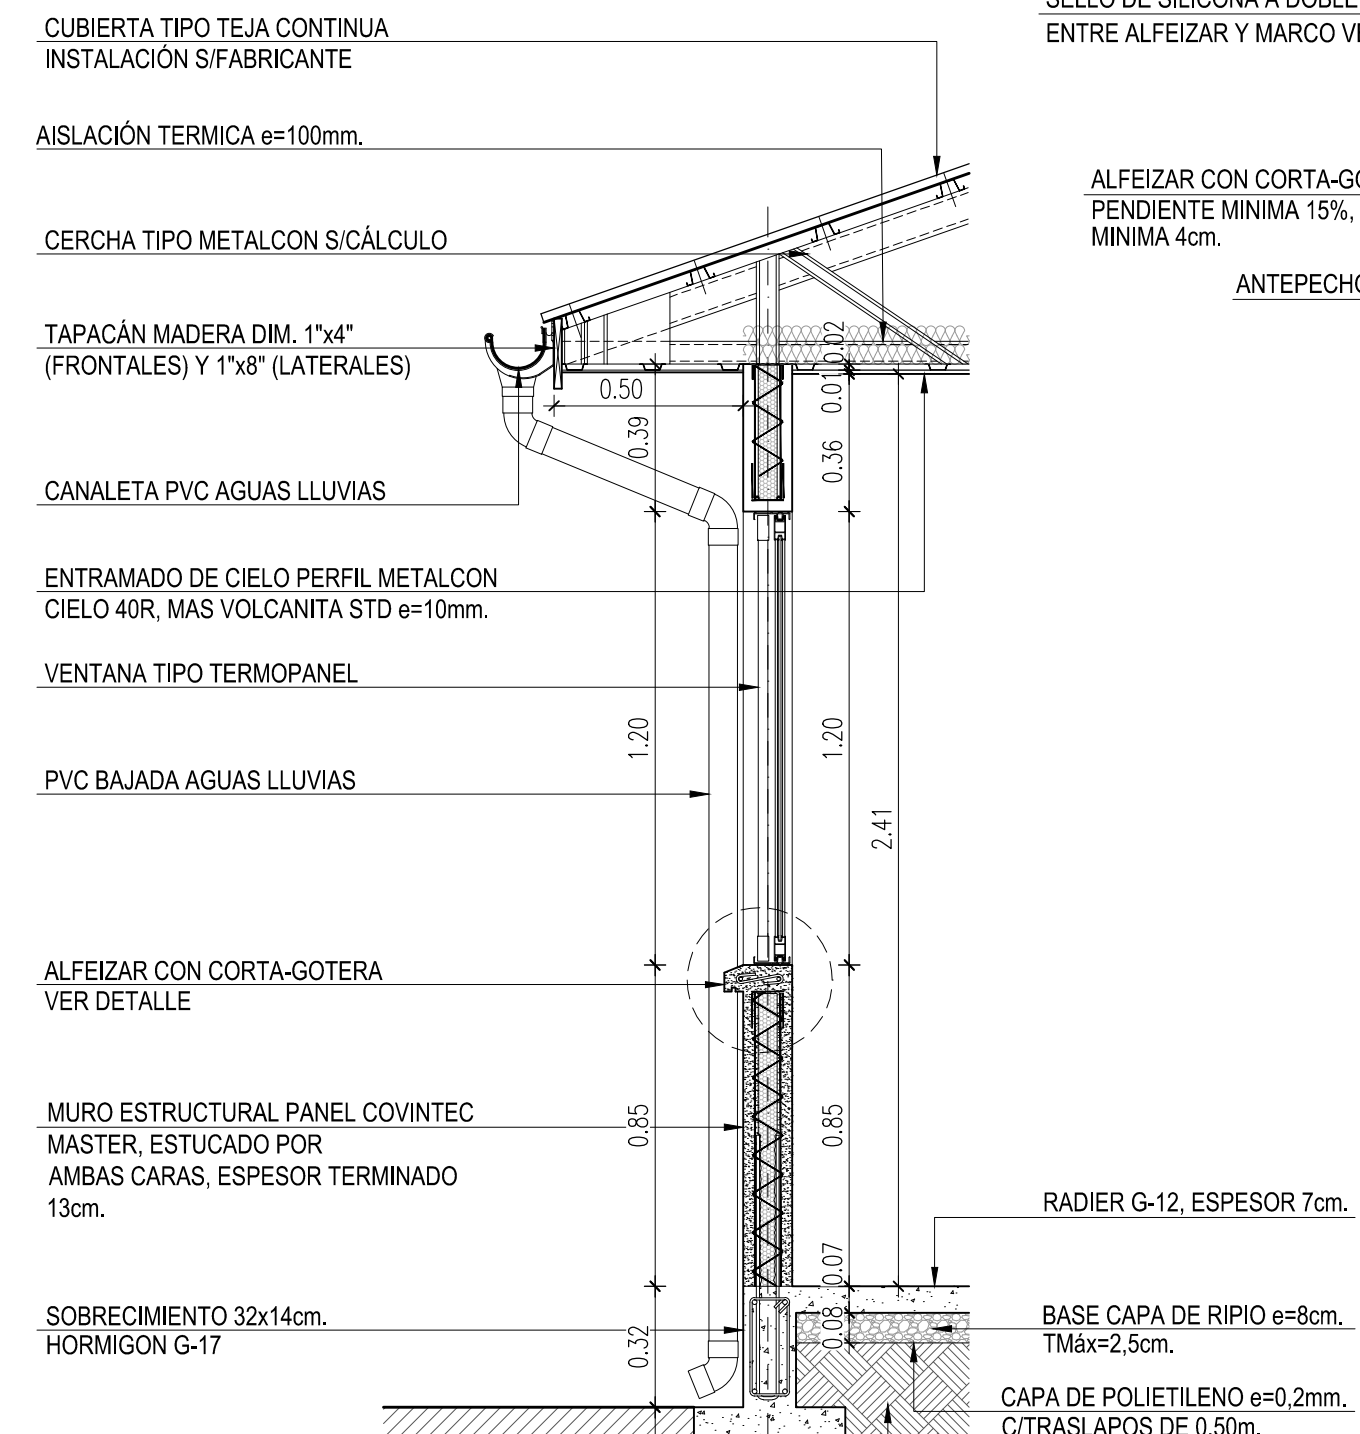


ESCANTILLÓN TIPO
ESCALA 1:20

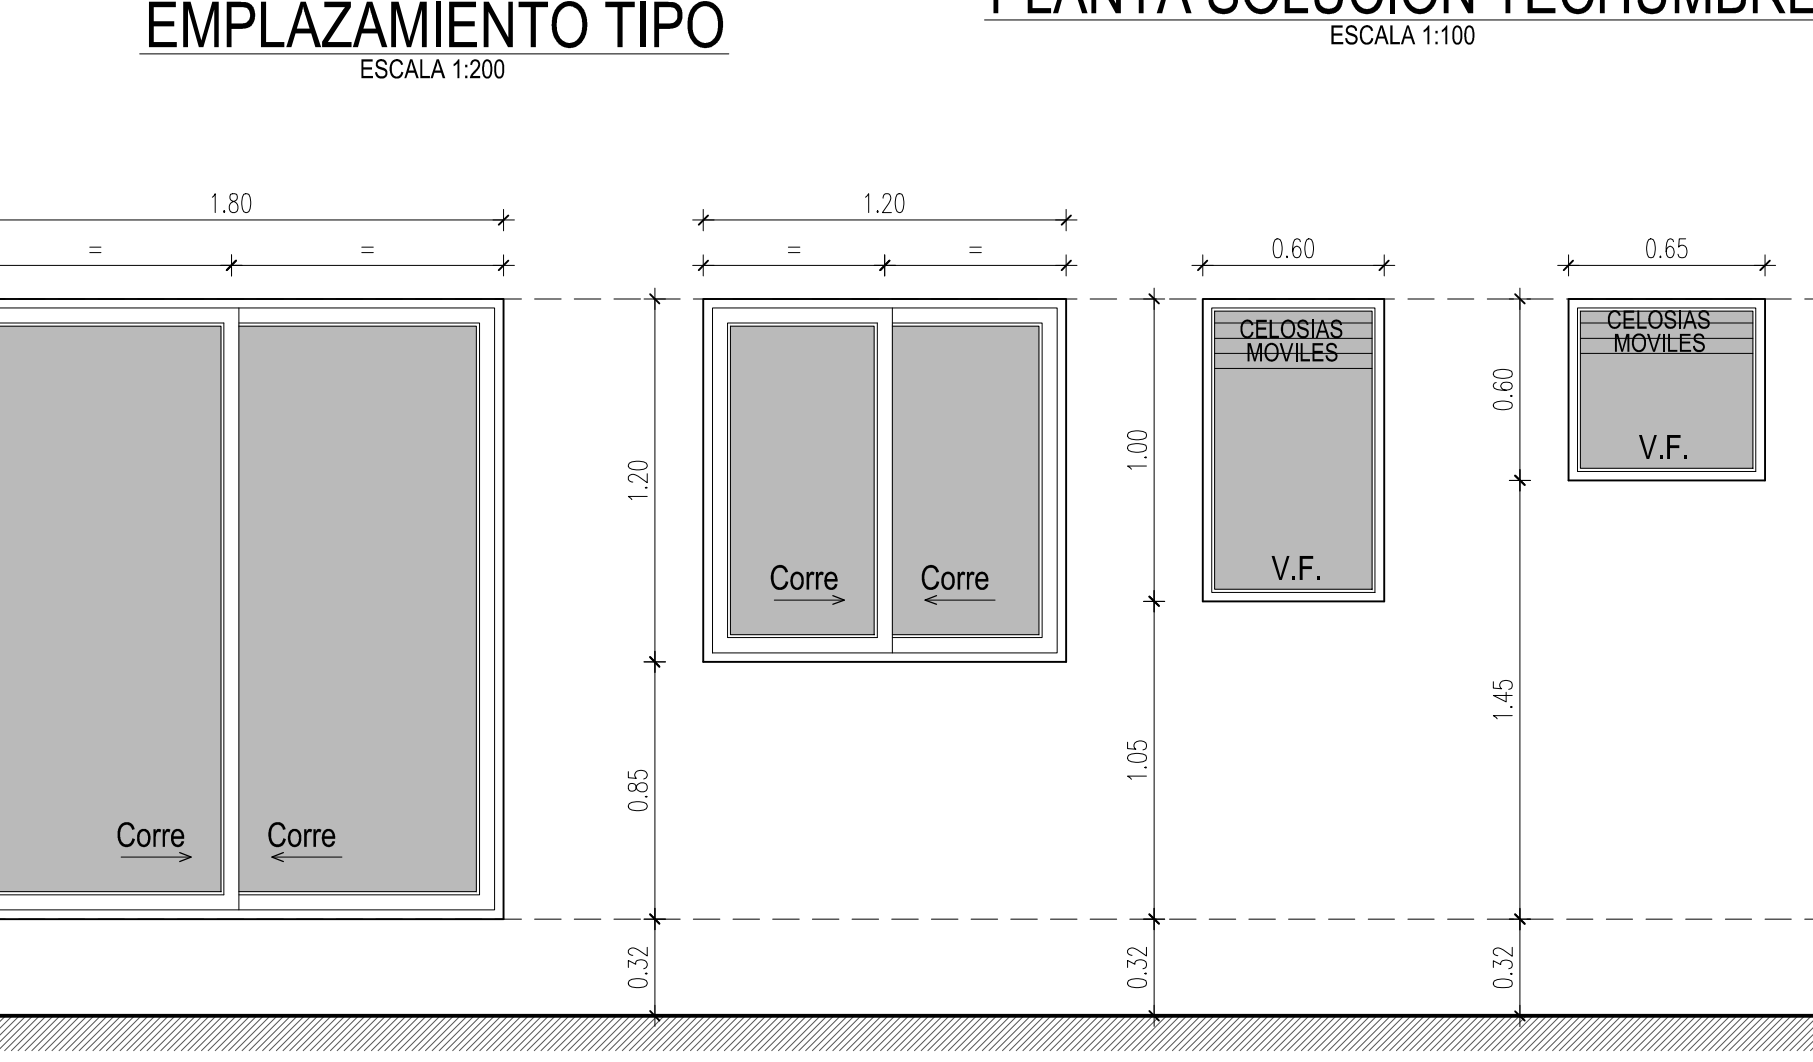

DETALLE DE VENTANAS
ESCALA 1:25



CROQUIS DE UBICACIÓN
ESCALA

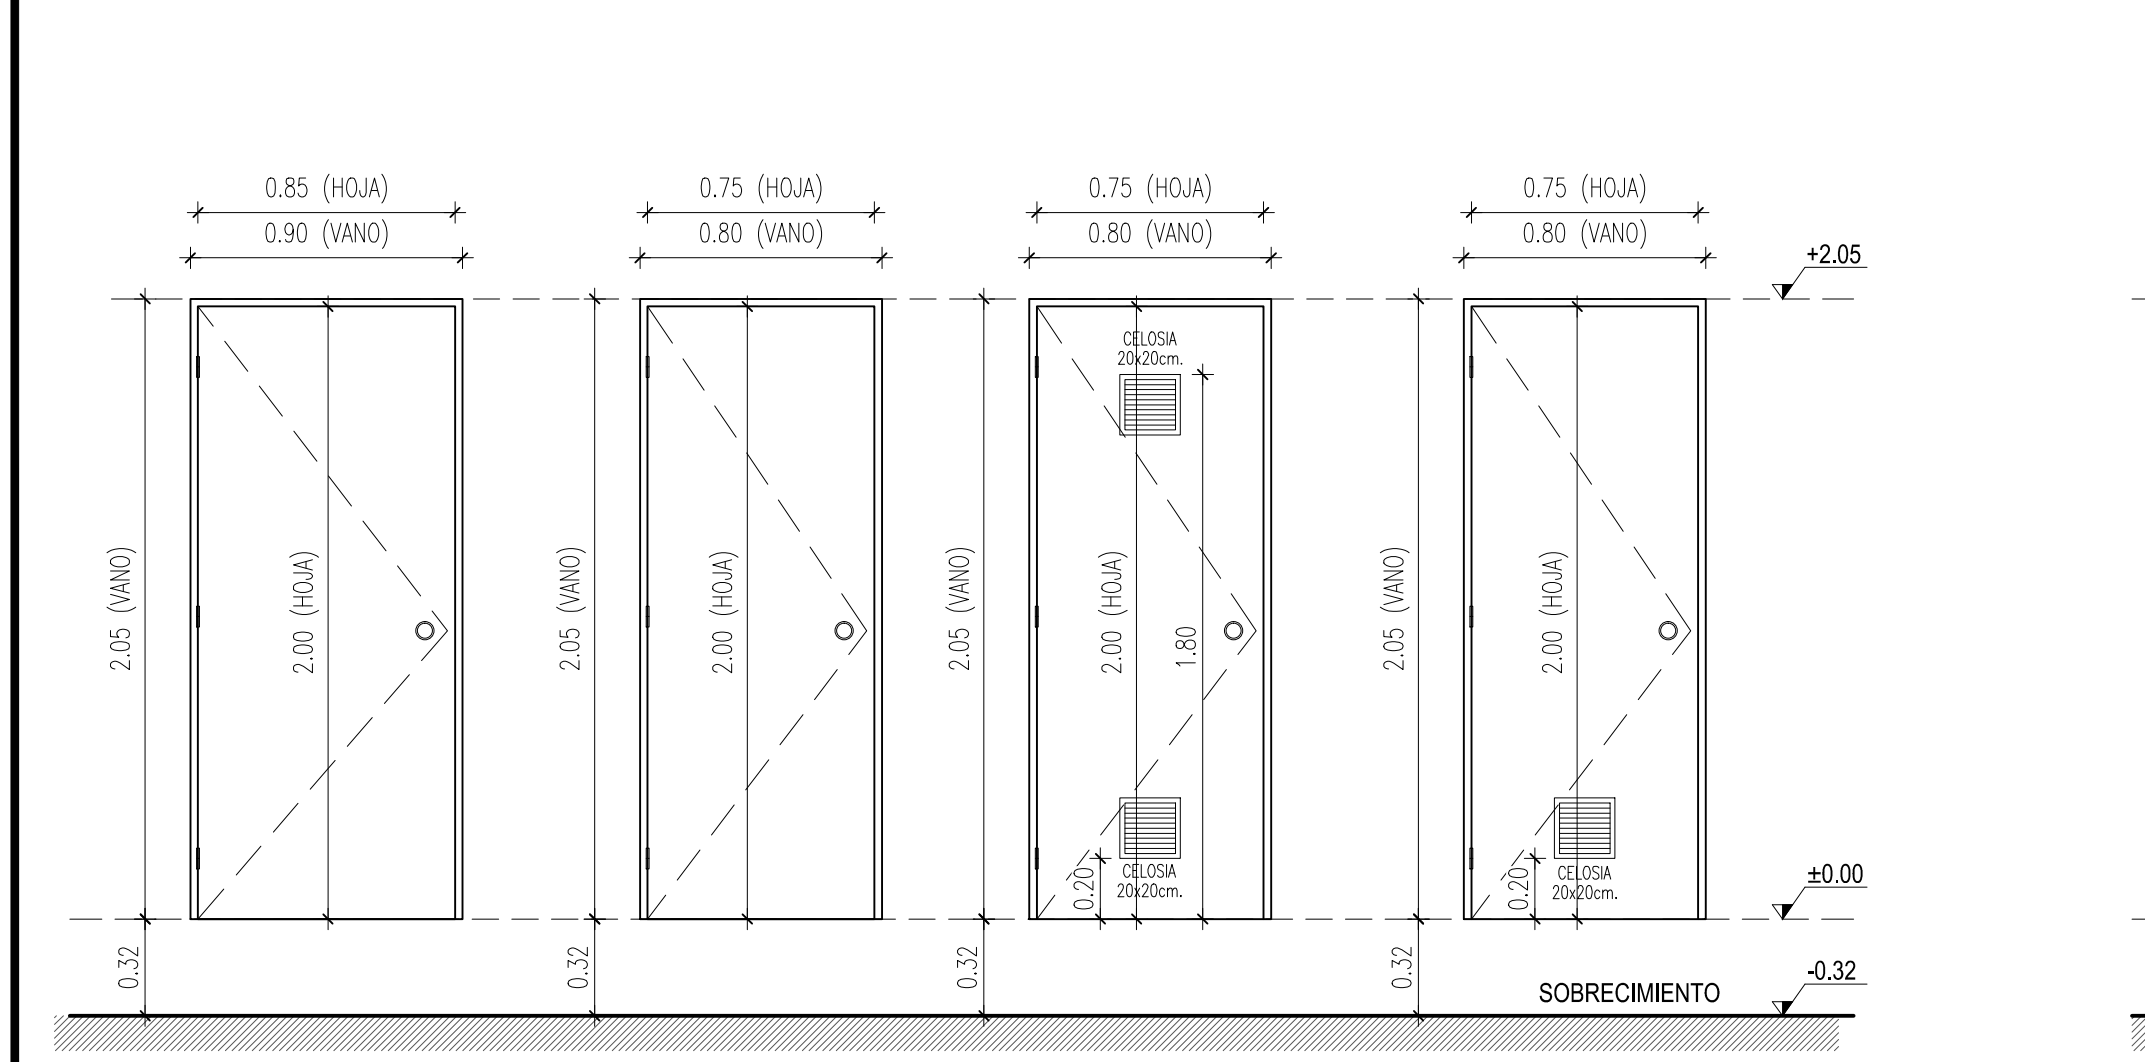

DETALLE DE PUERTAS
ESCALA 1:25

CUADRO DE MODIFICACIONES			
REVISIÓN	DESCRIPCIÓN	RESP/DIB.	FECHA
A	REVISIÓN GENERAL	D.S.C.	05-05-21
B	REVISIÓN GENERAL	D.S.C.	22-11-21

INMOBILIARIA IMB SPA.

REPRESENTANTE LEGAL: PABLO MARAMBIO B.
DIRECCIÓN: WALKER MARTINEZ Nº 381 2º PISO
SAN VICENTE T.T.
FONO: 72-2573866
Email: contacto@inbimspa.cl

PROYECTO: **VIVIENDA CON AMPL. EJECUTADA**
COMITÉ DE VIVIENDA SIGLO XXI
ACORDADO A DL. Nº2 DE 1959 ART. 6.2.5 O.G.U.C.
SUBSIDIO DE HABITABILIDAD RURAL D.S. Nº10

ARQUITECTO: **CLAUDIA TIZNADO NITOR**
RUT: 13.953.143-4
E-mail: claudiatiznado@gmail.com

PROPIETARIO: **EMILIA YARAY CABRERA GÁLVEZ**
PRESIDENTA COMITÉ DE VIVIENDA SIGLO XXI
RUT: 11.530.730-4

CONTENIDO LÁMINA:
- PLANTA DE ARQUITECTURA (CON AMPLIACIÓN EJEC.)
- ELEVACIONES Y CORTES VIVIENDA TIPO
- EMPLAZAMIENTO TIPO
- CÁLCULO Y CUADRO DE SUPERFICIES
- CROQUIS UBICACIÓN
- PLANTA SOLUCIÓN TECHUMBRE
- ESCANTILLÓN TIPO
- DETALLES DE PUERTAS Y VENTANAS
- DET. SOLUCIÓN A.L.L. MURO ADOSADO

UBICACIÓN: **LT A-E PC 48 AREA 1, EL TAMBO**
CORONA: **SAN VICENTE**
PROVINCIA: **CACHAPOAL**
REGION: **SEXTA REGIÓN**

DIBUJO: **D.S.C.**
REVISÓ: **C.T.N.**
ESCALA: **INDICADAS**
FECHA: **16-04-2021**

SUPERFICIE: **65,13 m2**
ROL AVALUO Nº: **179-52**

LÁMINA Nº: **1/3**

PLANO CAD Nº: