


PLANTA DE ARQUITECTURA

ESCALA 1:50

CUADRO DE SUPERFICIES VIVIENDA			
SUPERFICIE A	7,21 M2		
SUPERFICIE B	43,10 M2		
SUPERFICIE C (50% SUP.)	3,57 M2		
SUPERFICIE (A+B+C)	53,88 M2		
SUPERFICIE D (AMPLIACIÓN)	11,25 M2		
SUPERFICIE TOTAL (A+B+C+D)	65,13 M2		
SUPERFICIE TOTAL (x 33 VIVIENDAS)	2.149,29 M2		


SUPERFICIE ÚTIL A EDIFICAR	(m <sup>2</sup> )	(m2/PERSONA)	CARGA OCUPACIÓN
65,13 m <sup>2</sup>	20 (*)	3,257	

(\*) SEGUN TABLA DE CARGA DE OCUPACIÓN, ARTICULO 4.2.4 O G.U.C. PARA UNIDADES DE MAS DE 60m2 HASTA 140m2, (SUPERFICIE ÚTIL)

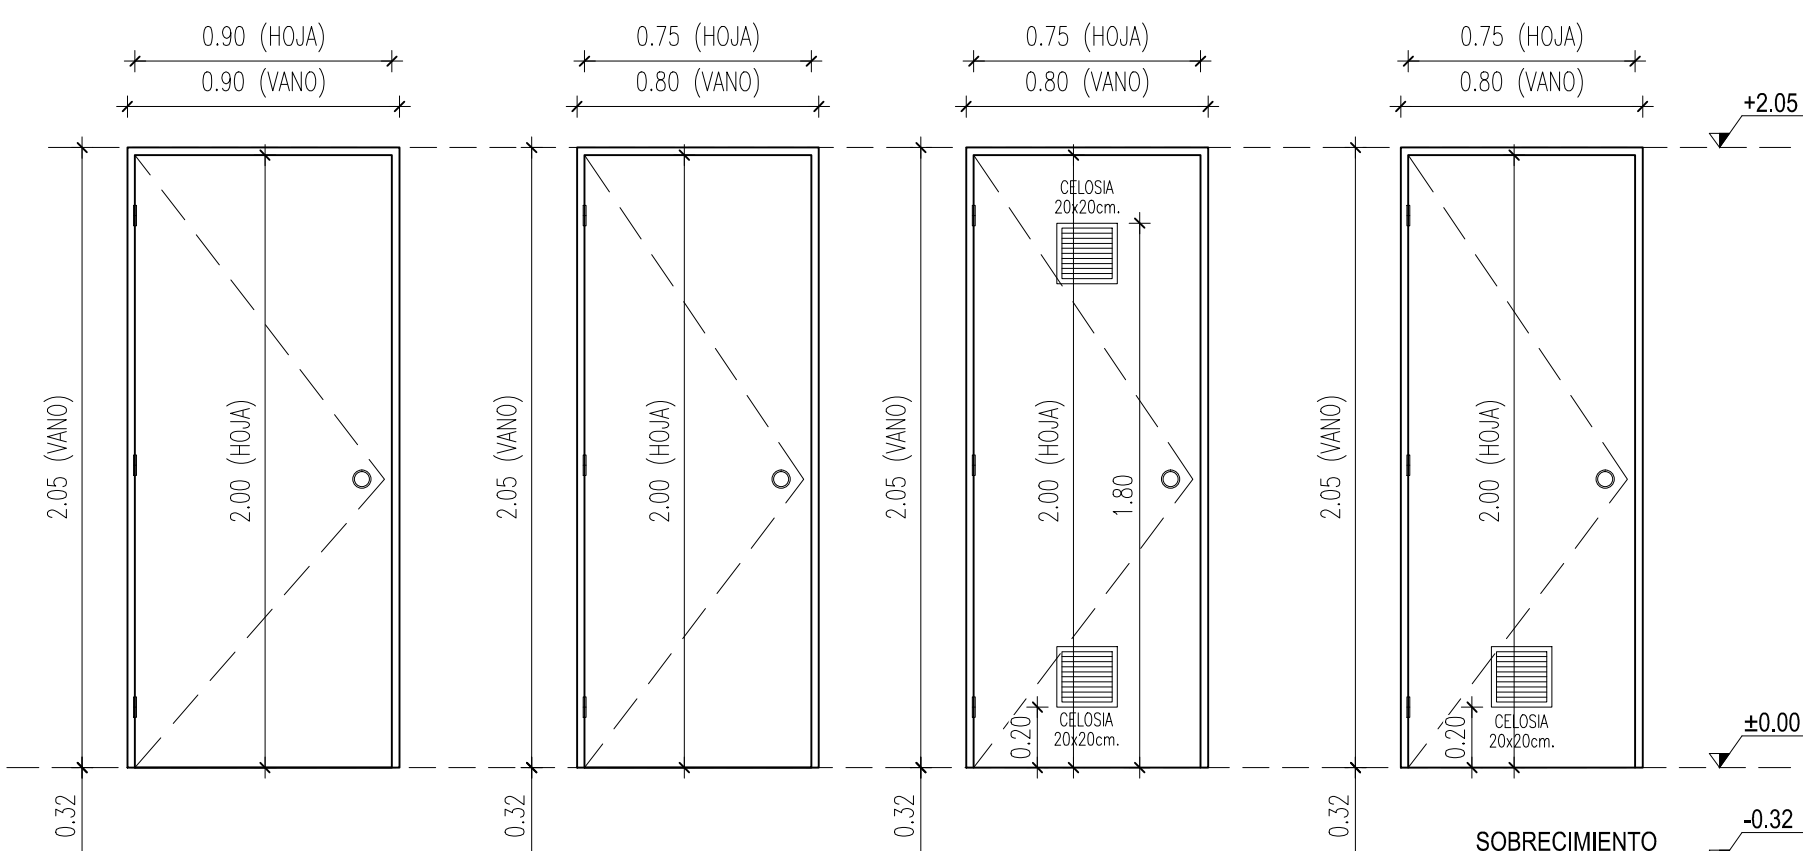


DETALLE DE PUERTAS

ESCALA 1:25

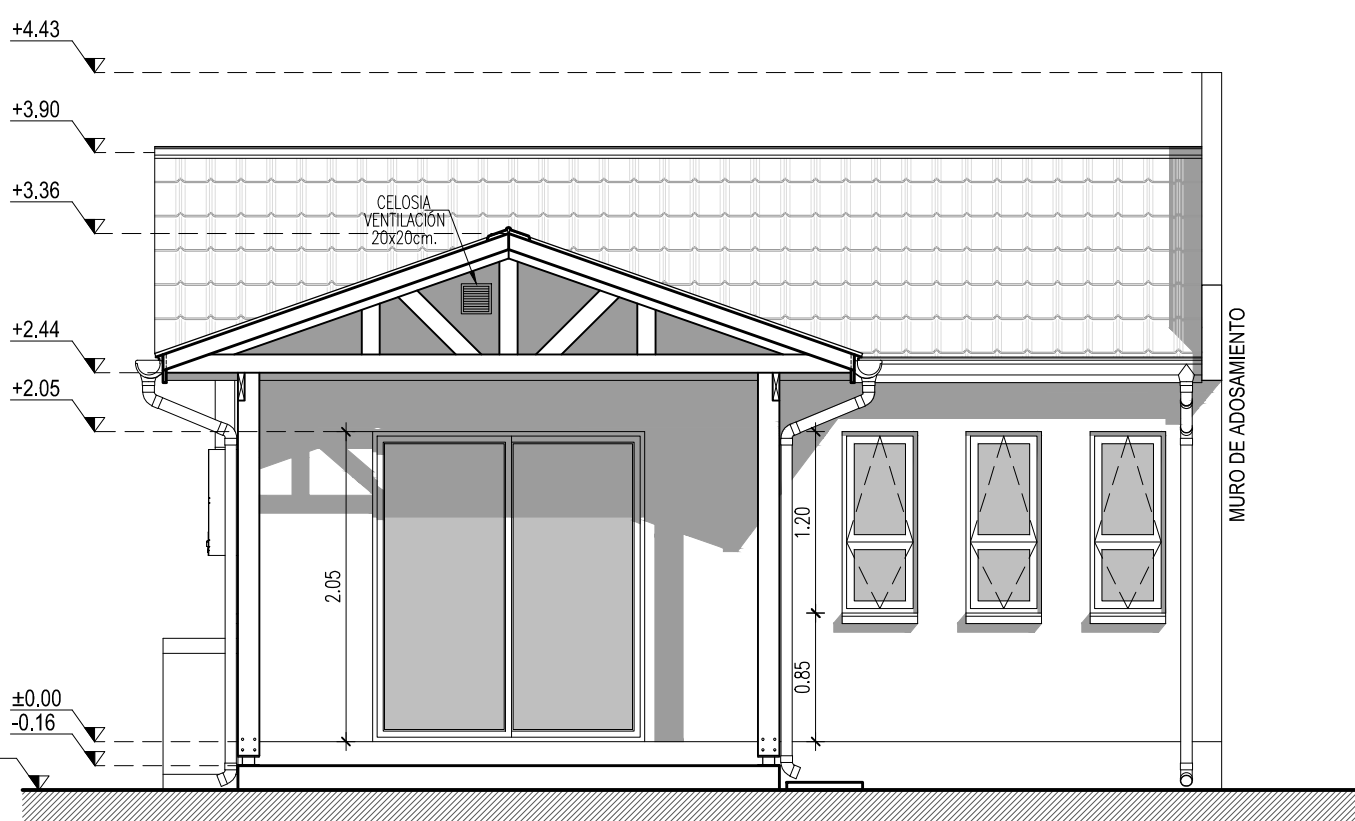


ELEVACIÓN FRONTAL PRINCIPAL

ESCALA 1:50

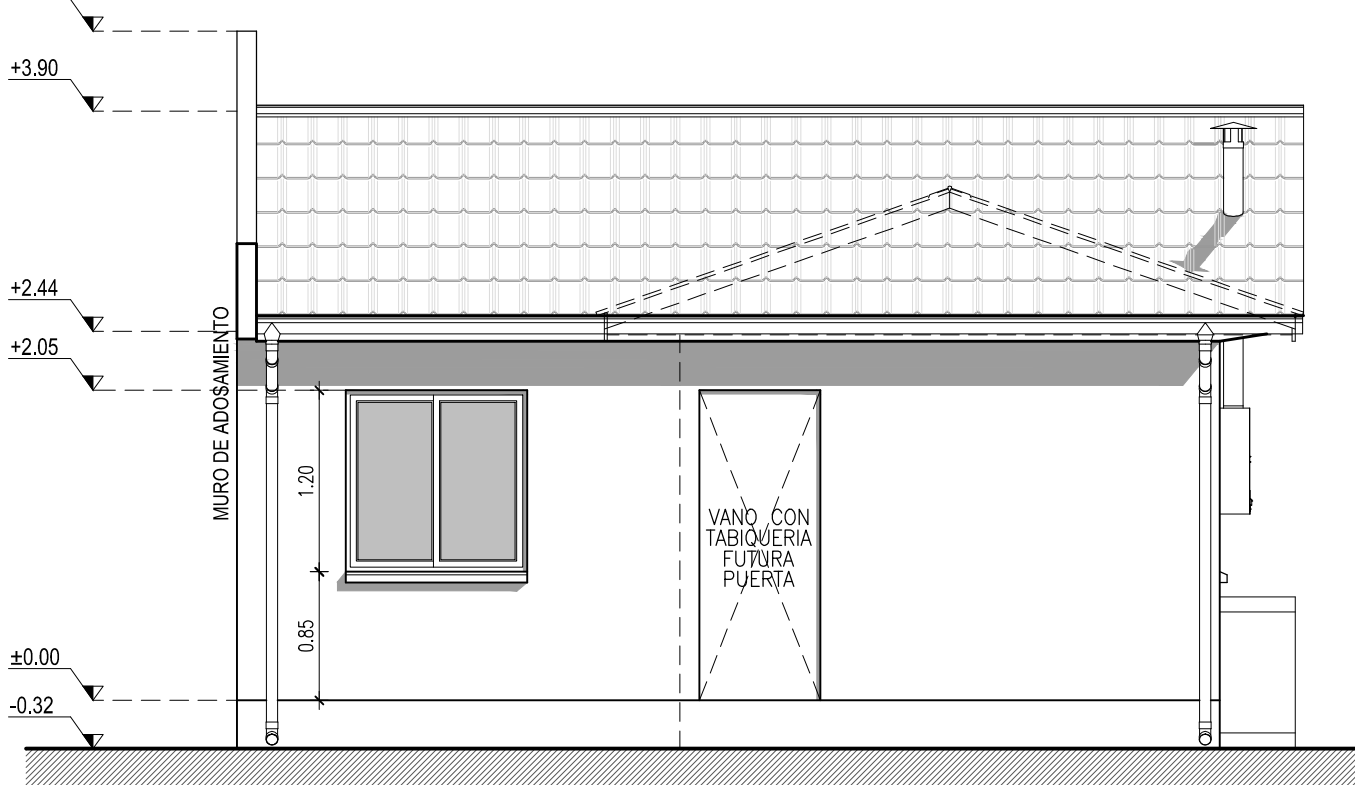


ELEVACIÓN POSTERIOR

ESCALA 1:50

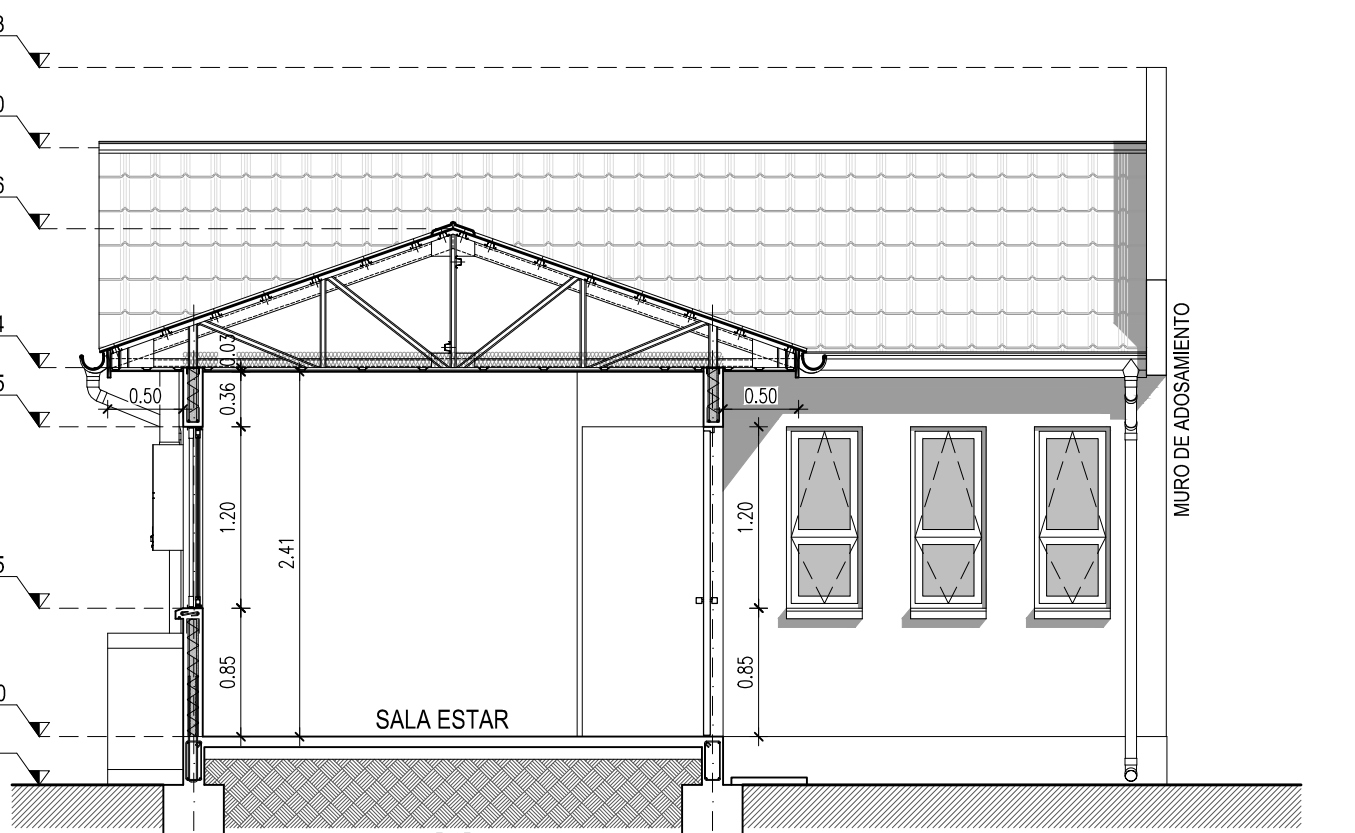


CORTE A-A'

ESCALA 1:50

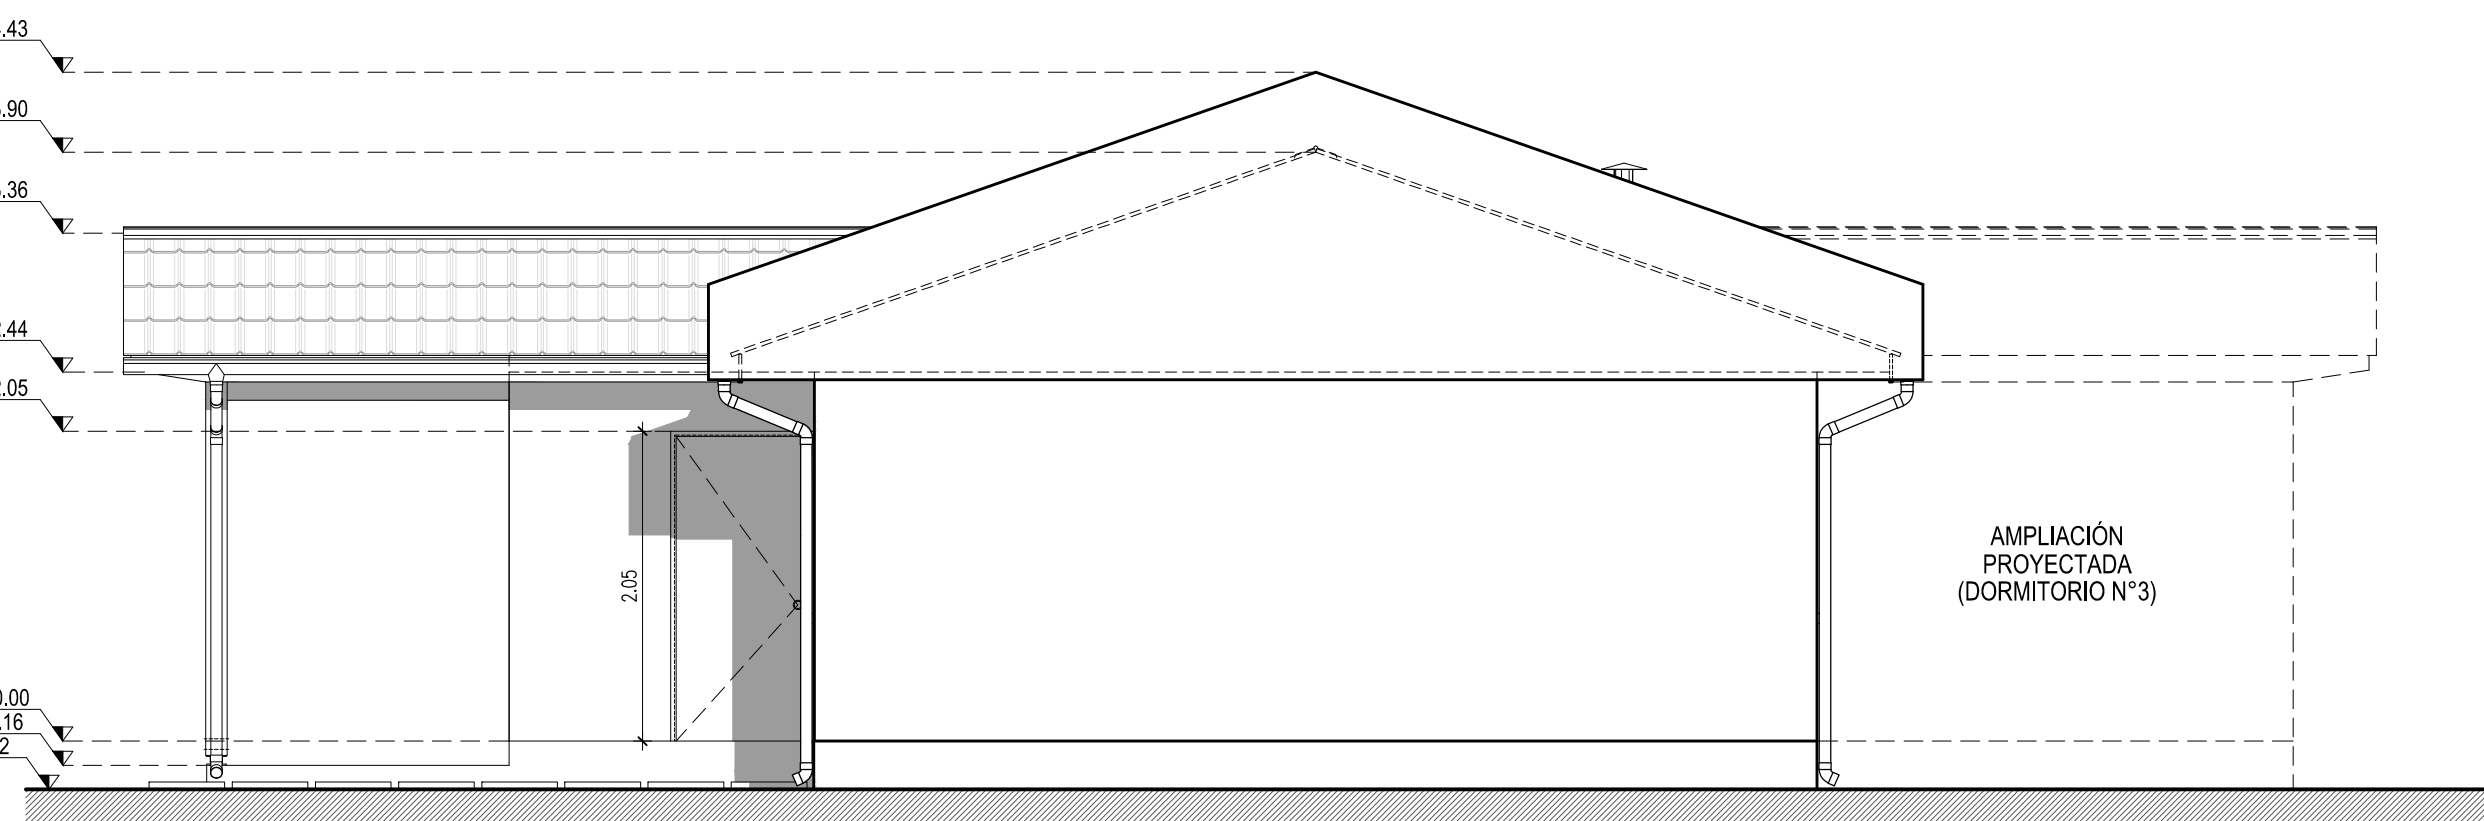


ELEVACIÓN LATERAL DERECHA

ESCALA 1:50

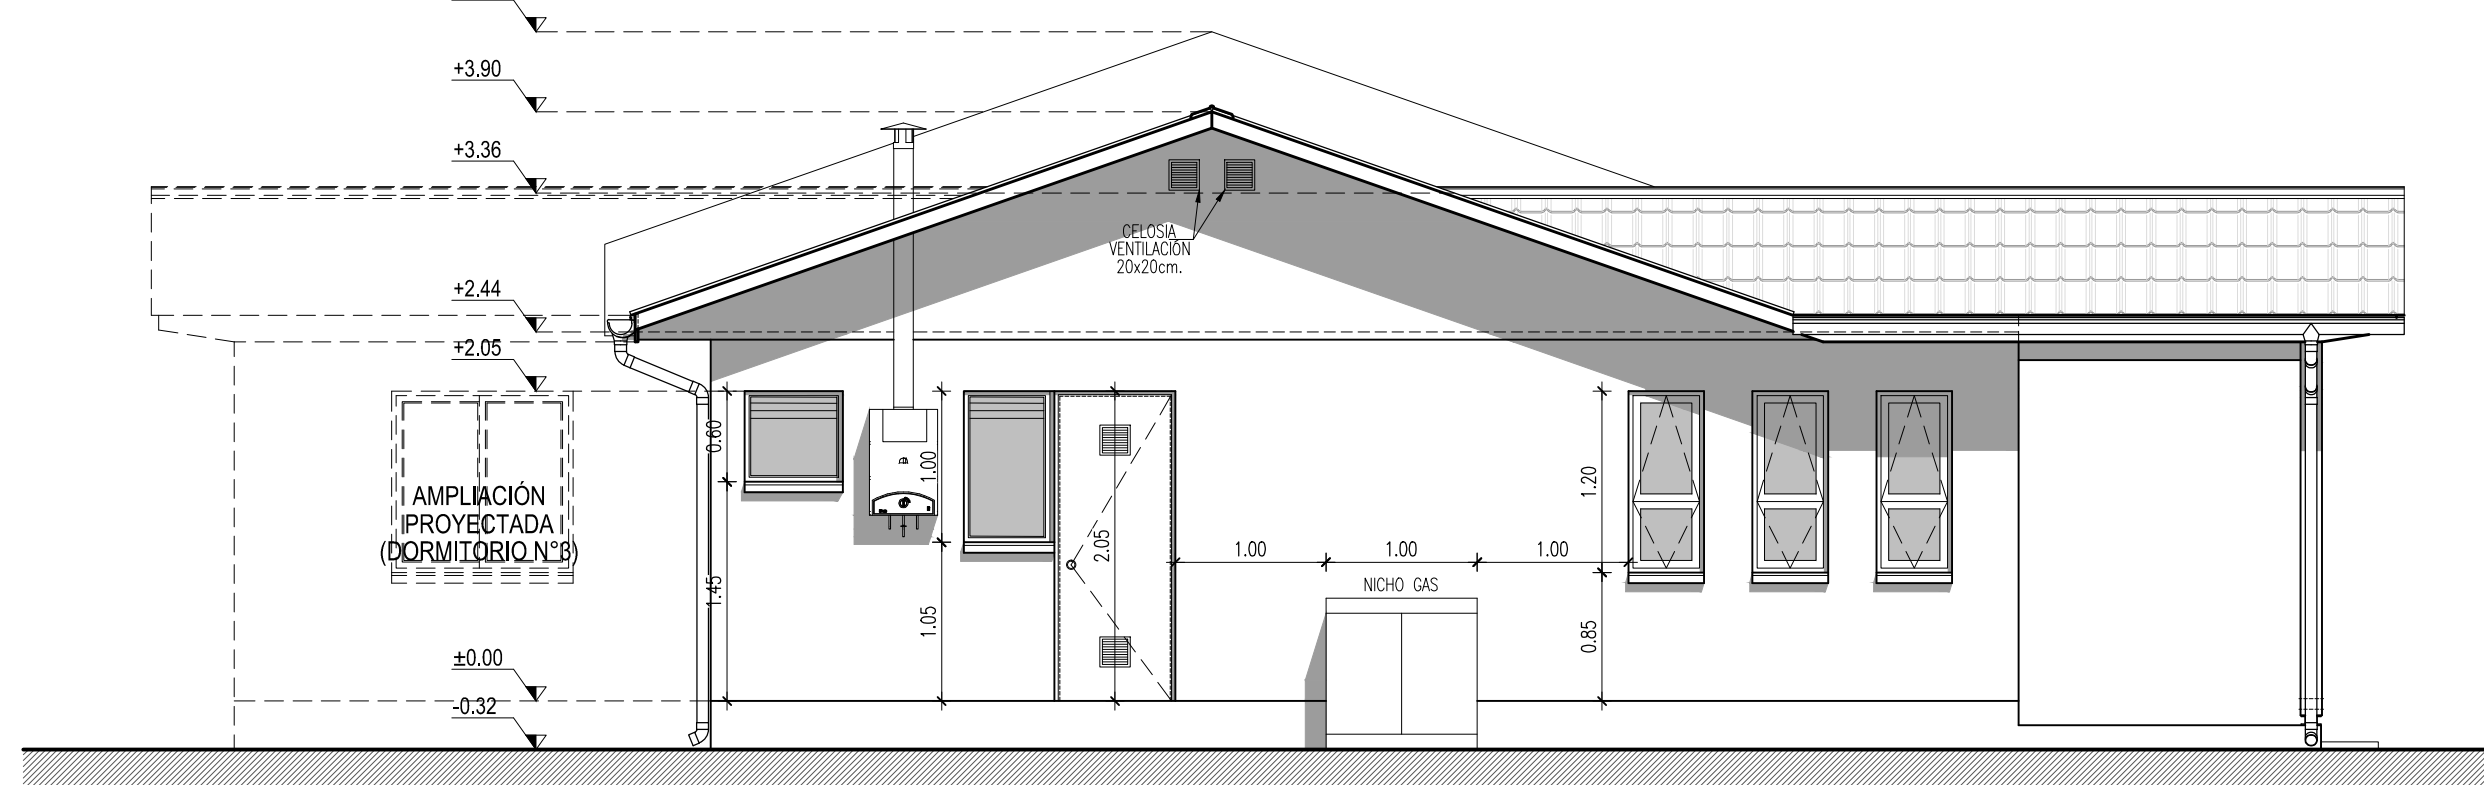


ELEVACIÓN LATERAL IZQUIERDA

ESCALA 1:50

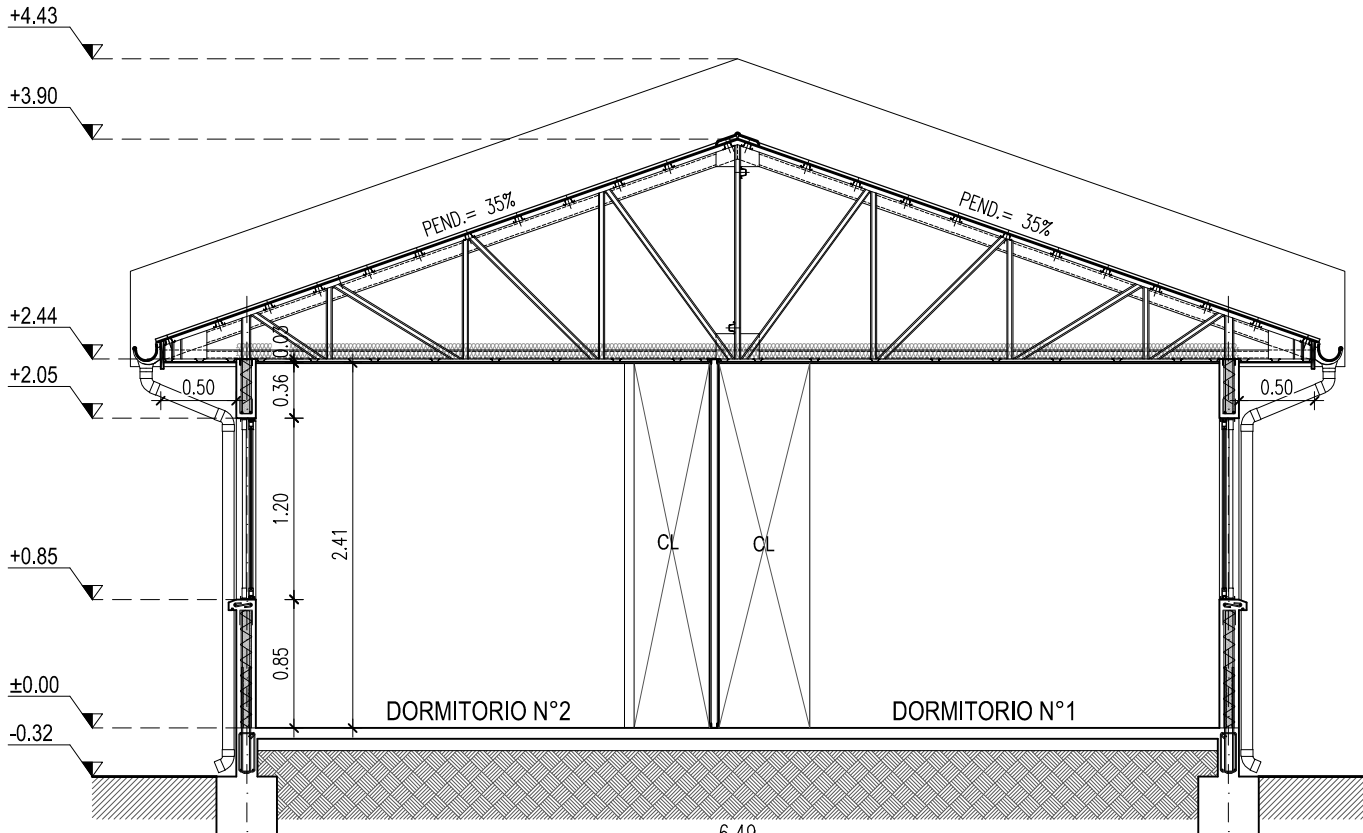


CORTE B-B'

ESCALA 1:50

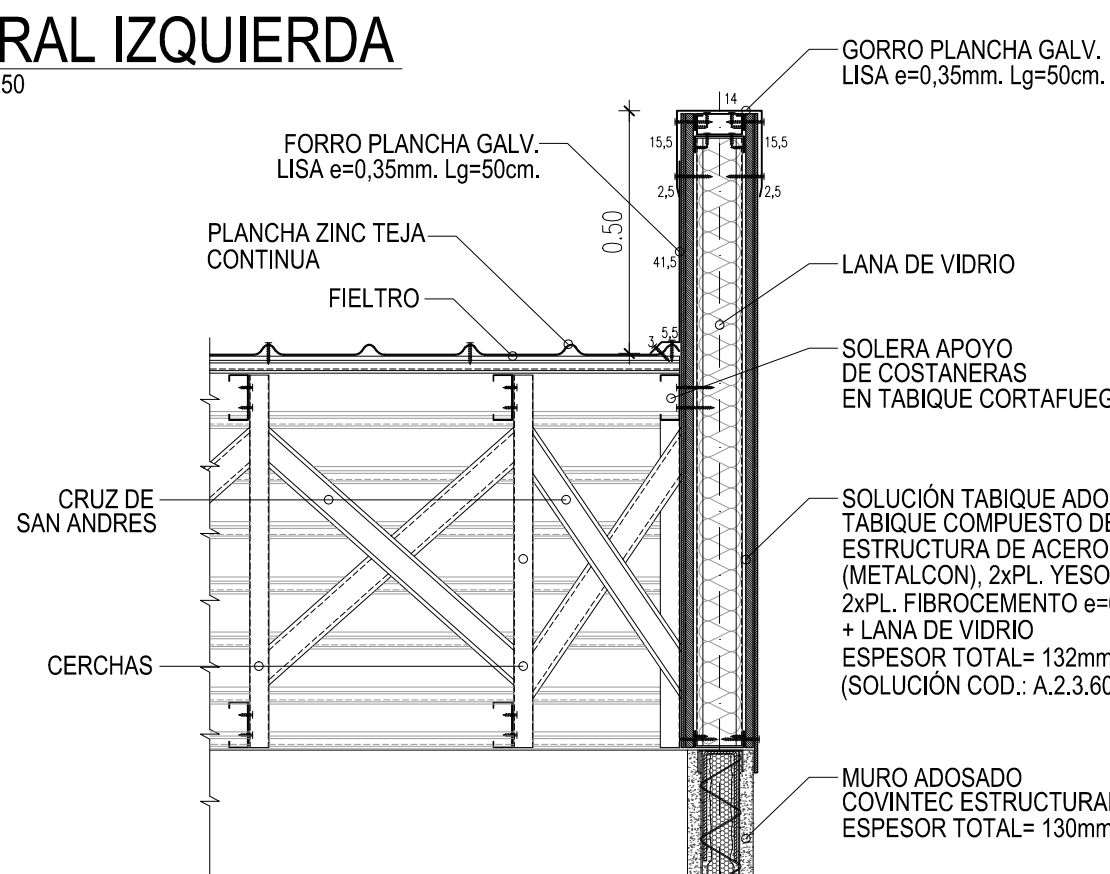


DET. SOLUCIÓN AGUAS LLUVIAS MURO ADOSADO

ESCALA 1:15

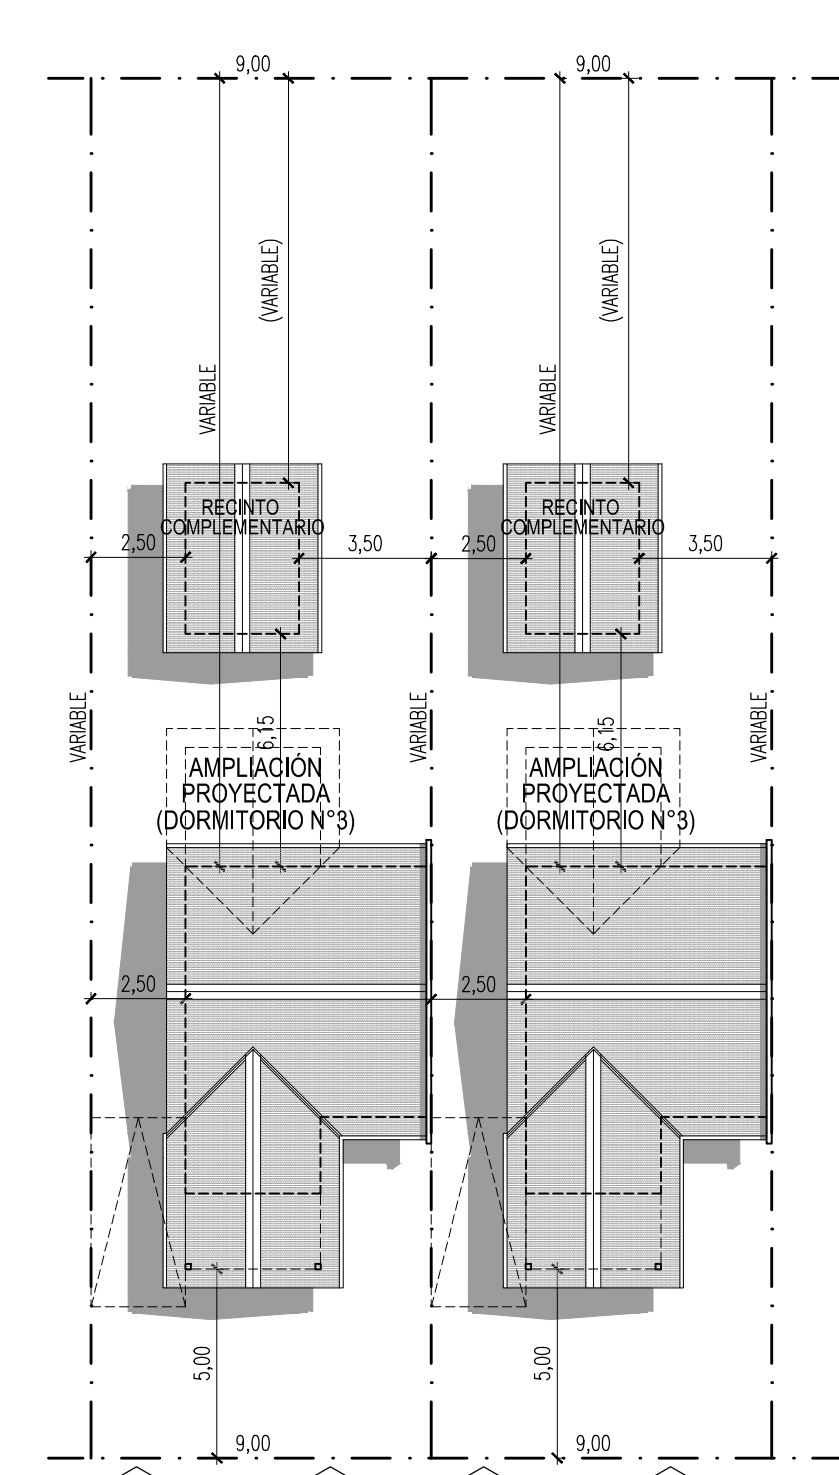


EMPLAZAMIENTO TIPO

ESCALA 1:200

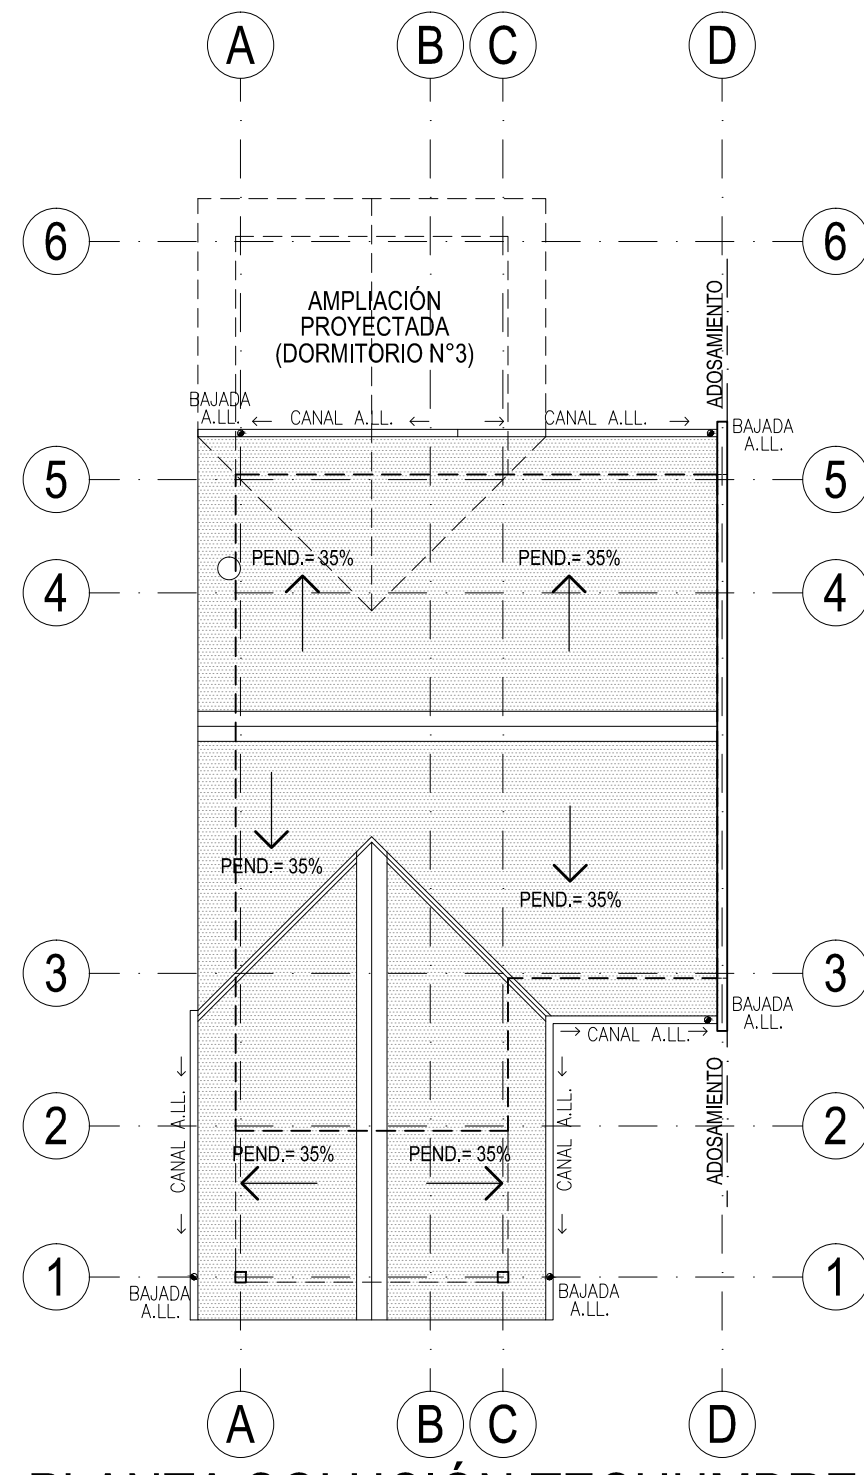


PLANTA SOLUCIÓN TECHUMBRE

ESCALA 1:100

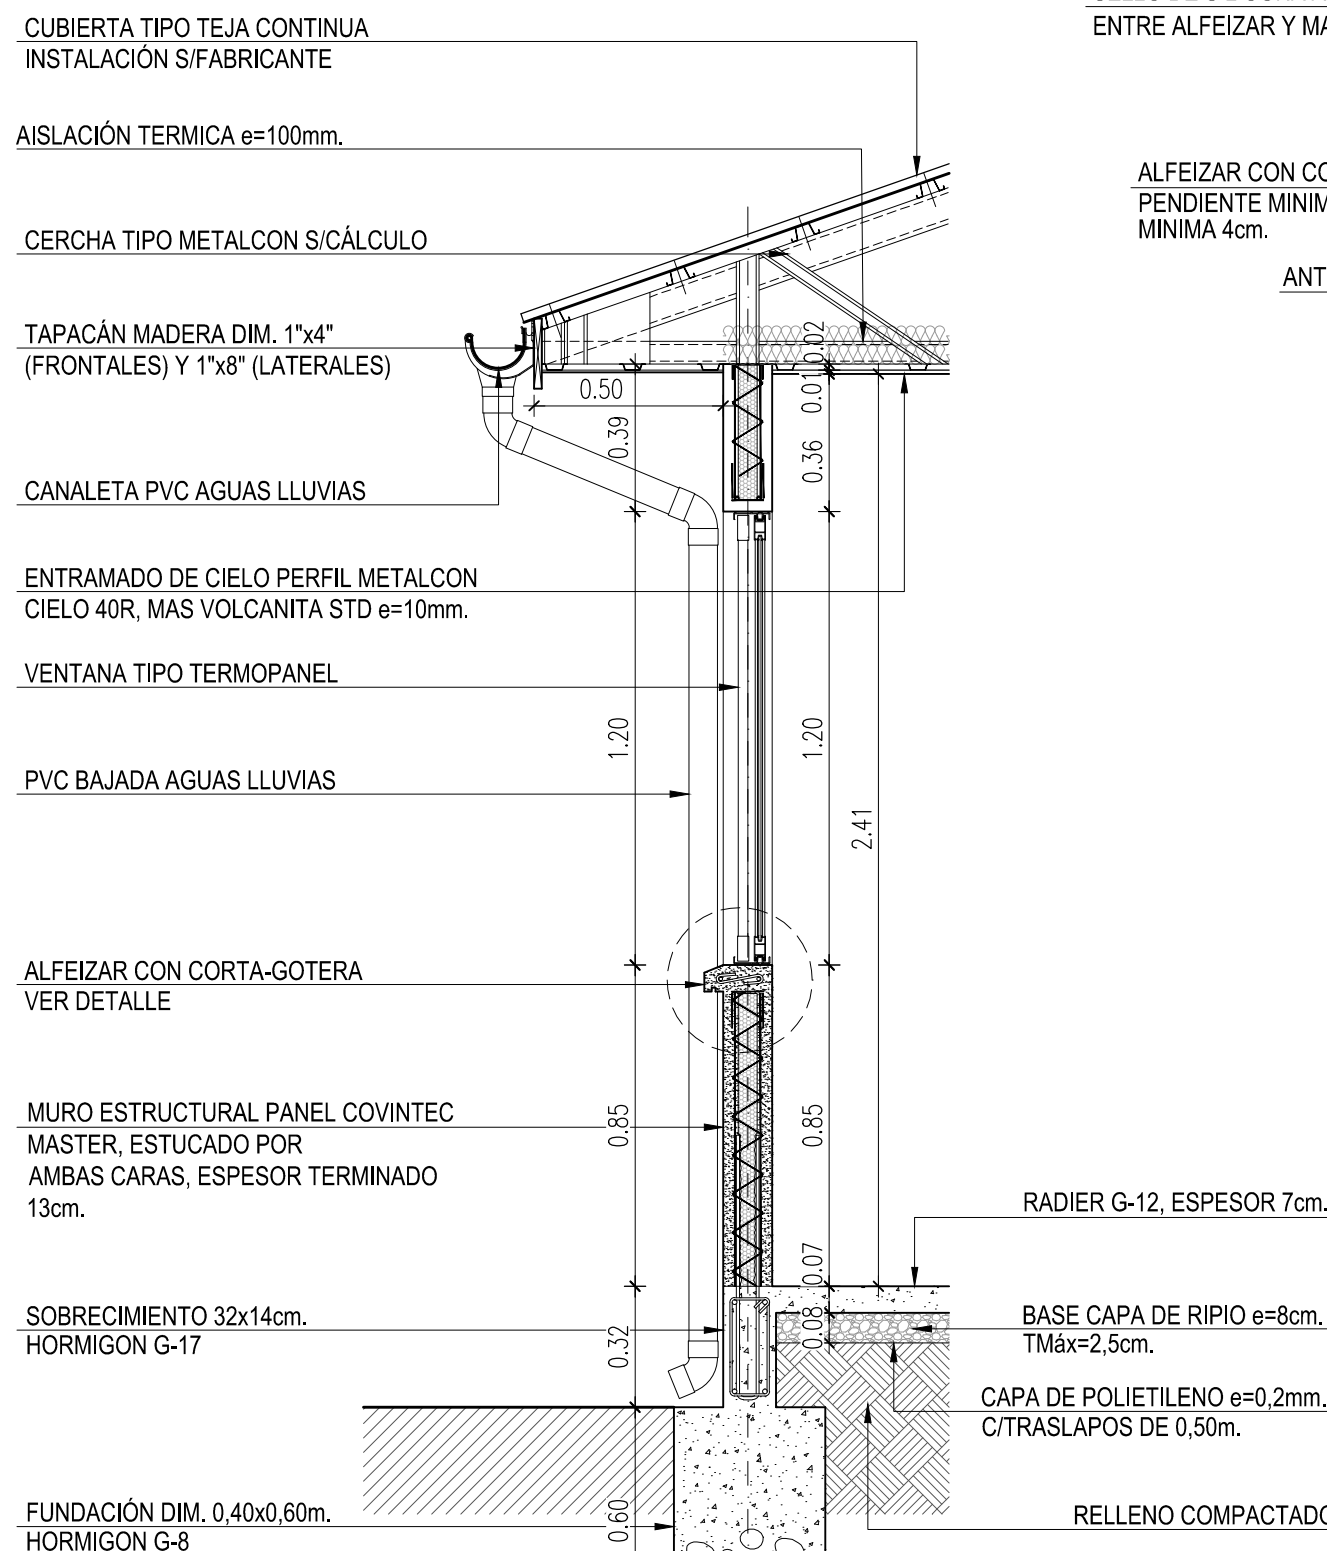


ESCANTILLÓN TIPO

ESCALA 1:20

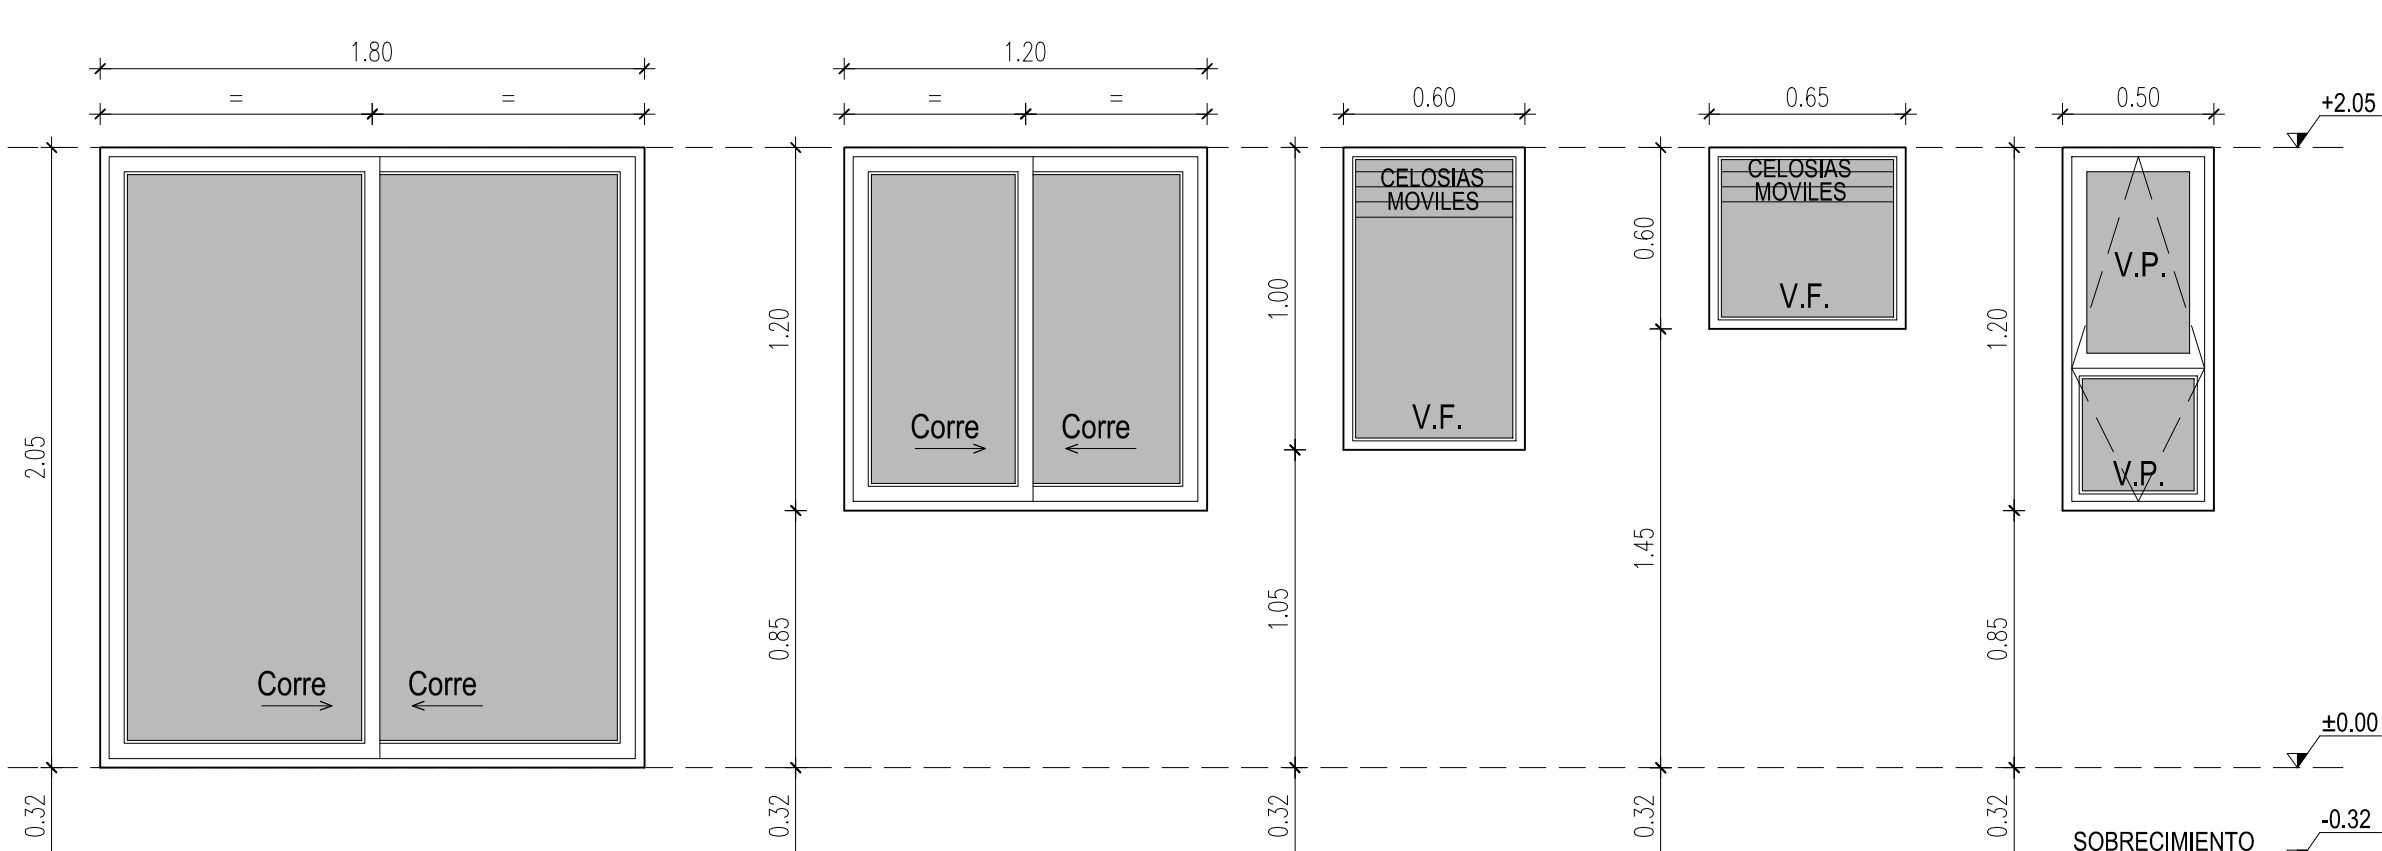

DETALLE DE VENTANAS

ESCALA 1:25

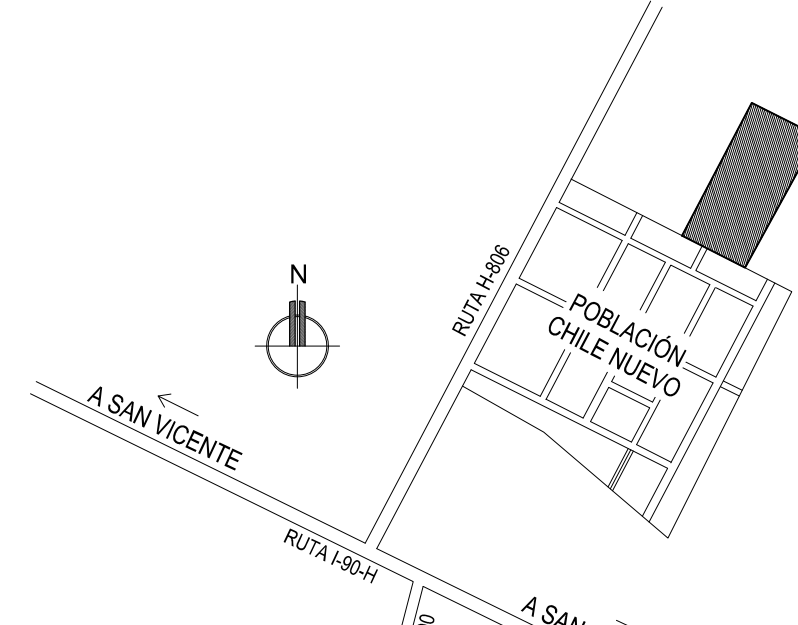

CROQUIS DE UBICACIÓN

ESCALA

CUADRO DE MODIFICACIONES			
REVISIÓN	DESCRIPCIÓN	RESP/DIB.	FECHA
A	REVISIÓN GENERAL	D.S.C.	05-05-21
B	REVISIÓN GENERAL	D.S.C.	22-11-21

**INMOBILIARIA IMB SPA.**

REPRESENTANTE LEGAL: PABLO MARAMBIO B.  
DIRECCIÓN: WALKER MARTINEZ Nº 381 2º PISO SAN VICENTE T.T.  
FONO: 72-2573866  
Email: contacto@inbimbo.cl

PROYECTO: **VIVIENDA SIN AMPL. (DORMITORIO N°3 PROYECTADO)**  
COMITÉ DE VIVIENDA SIGLO XXI  
ACORDADO A DEL. Nº2 DE 1959 ART. 6.2.5 O.G.U.C. SUBSIDIO DE HABITABILIDAD RURAL D.S. Nº10

ARQUITECTO: **CLAUDIA TIZNADO NITOR**  
RUT: 13.953.143-4  
E-mail: claudiatiznado@gmail.com

PROPIETARIO: **EMILIA YARAY CABRERA GÁLVEZ**  
PRESIDENTE COMITÉ DE VIVIENDA SIGLO XXI  
RUT: 11.530.730-4

CONTENIDO LÁMINA:  
- PLANTA DE ARQUITECTURA (SIN AMPLIACIÓN)  
- ELEVACIONES Y CORTES VIVIENDA TIPO  
- EMPLAZAMIENTO TIPO  
- CÁLCULO Y CUADRO DE SUPERFICIES  
- CROQUIS UBICACIÓN  
- PLANTA SOLUCIÓN TECHUMBRE  
- ESCANTILLÓN TIPO  
- DETALLES DE PUERTAS Y VENTANAS  
- DET. SOLUCIÓN A.L.L. MURO ADOSADO

UBICACIÓN: **LT A-E PC 48 AREA 1, EL TAMBO**  
CORONA: **SAN VICENTE**  
PROVINCIA: **CACHAPOAL**  
REGION: **SEXTA REGIÓN**

DIBUJO: **D.S.C.**  
REVISÓ: **C.T.N.**  
ESCALA: **INDICADAS**  
FECHA: **16-04-2021**

SUPERFICIE: **53,88 m2**  
ROL AVALUO Nº: **179-52**

LÁMINA Nº: **2/3**

PLANO CAD Nº: